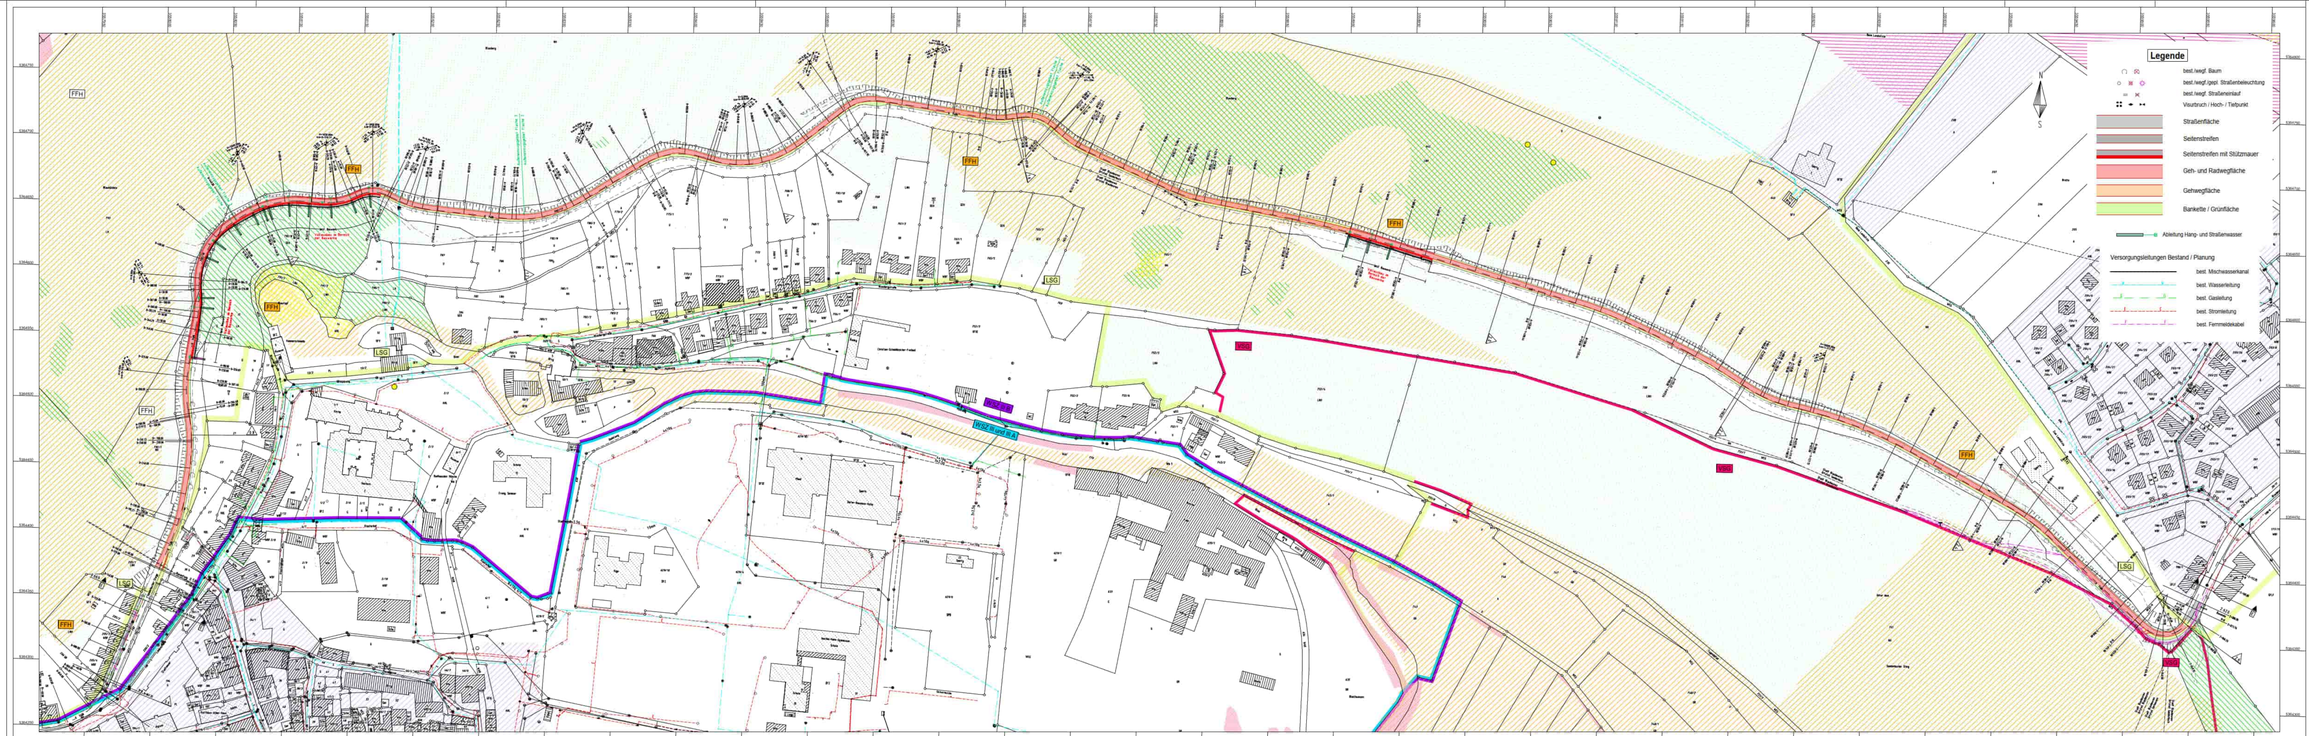

nachrichtlich dargestellt:

- LSG — Landschaftsschutzgebiet
- FFH — FFH-Gebiet
- VSG — Vogelschutzgebiet
- WSZ III und III A — Wasserschutzzone III und III A
- WSZ III B — Wasserschutzzone III B
- Biotop : § 32 NatSchG Offenland
- Waldbiotopkartierung
- Naturdenkmal flächenhaft
- Naturdenkmal Einzelgebilde
- Kulturdenkmal
- Waldflächen
- Flugplatz
- Freiflächen für Flugplatz

WASSERMÖLLER + ULM

Landratsamt Alb-Donau-Kreis

Voruntersuchung

Landratsamt Alb-Donau-Kreis
Straße: Kreisstraße K 7406
Nächster Ort: Blaubeuren/Sonderbuch

Lageplan - Variante Radweg

Maßstab: 1: 1000

K 7406
Ausbau Blaubeuren - Sonderbuch
Bestandstrasse

Bau-km 0+160 bis 2+100