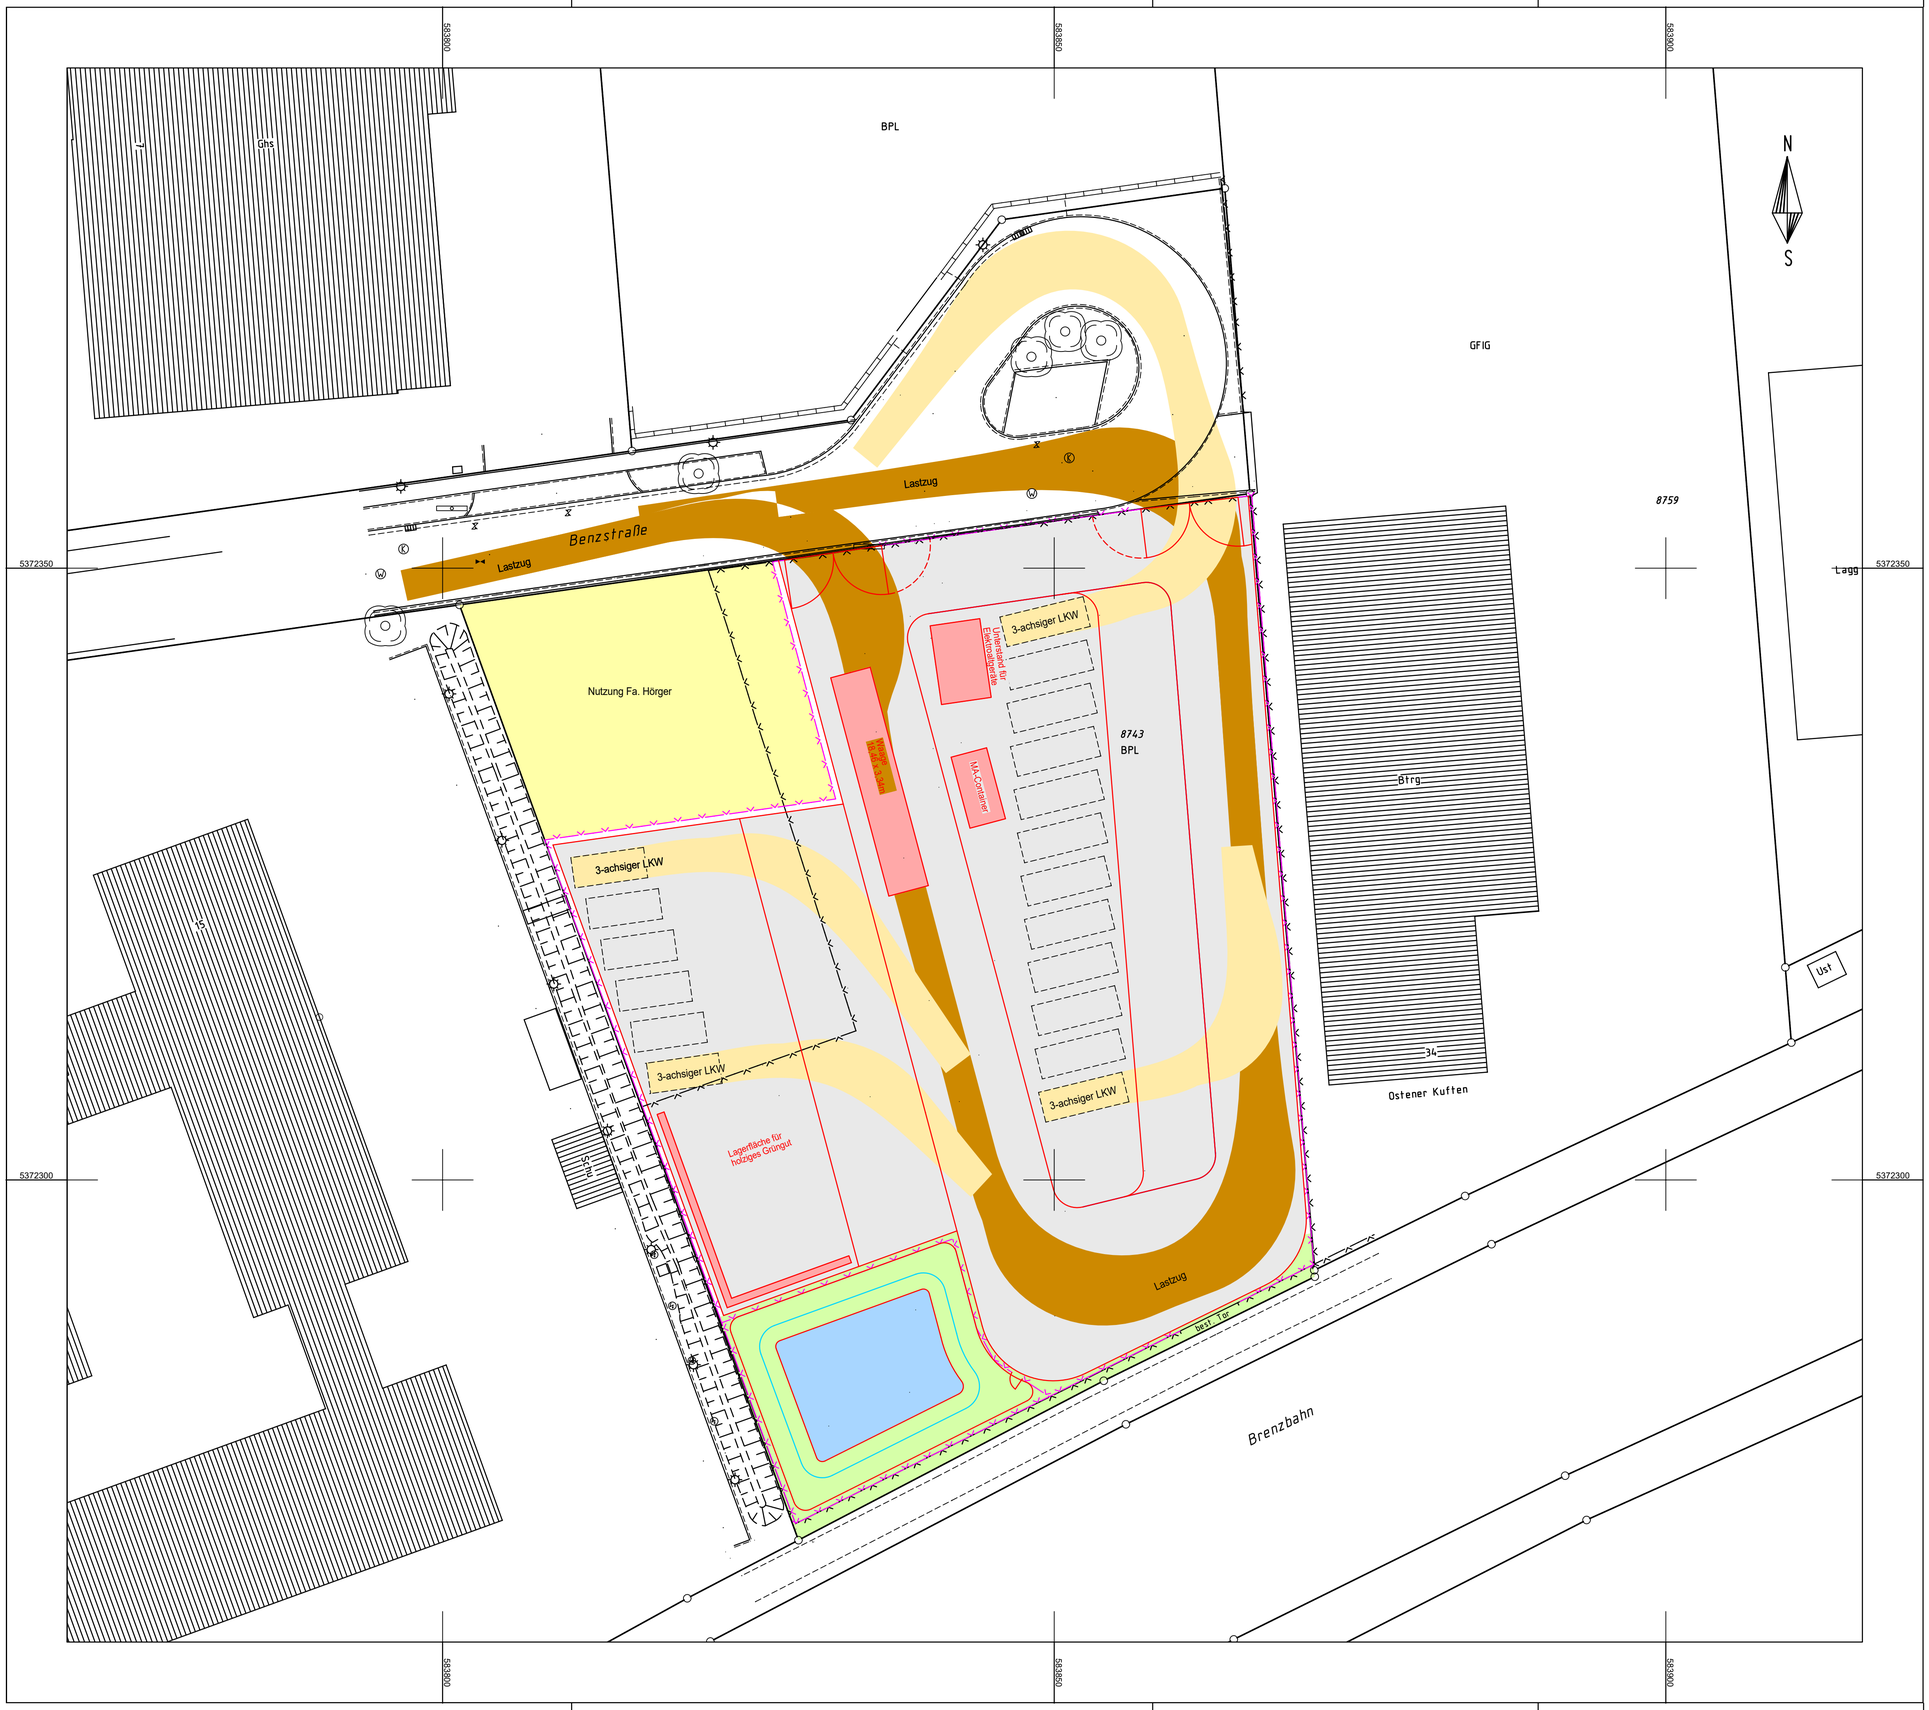

Legende

- Straßenfläche - Asphalt
- Schotterfläche
- Grünfläche

Änderung	Datum	Bearbeiter	Index
			E
			D
			C
			B
			A

WASSERMÜLLER ULM GMBH
INGENIEURBÜRO FÜR BAUWESEN

WASSERMÜLLER ULM GMBH
INGENIEURBÜRO

Beratende Ingenieure, Sachverständige,
Siedlungswasserwirtschaft,
Straßenbau, Ingenieurvermessung

Hörvelsinger Weg 44
89081 Ulm
www.wassermueller.de

Telefon (0731) 96687-0
Telefax (0731) 96687-99
eMail: info@wassermueller.de

Bauherr: **Alb-Donau-Kreis**

Abfallwirtschaft
Alb-Donau-Kreis

Lage:
Stadt **Langenau**
Gemarkung **Langenau**

Bauvorhaben:
Kanalisation + Straßenbau

Fertigung

Beilage

Anerkannt, der Bauherr:

Entsorgungszentrum Langenau

Lageplan mit Schleppkurven - Vorplanung

Auftrags-nummer 24 049 027-1 Plan Nr. 72 096 Index -

Maßstab 1:250

Koordinatensys.	Höhensys.
UTM	DHHN2016

gefertigt	Nov. 24	BLI/DBE
geprüft	Nov. 24	

Ulm (Donau), den 13.11.2024

Auftrag K:\Alb-Donau-Kreis\EZ-Langenau\GG\EZ-Langenau-vorentwurf.par
Plot: LP-vorplanung Stempel: stp-vorplanung
Legende:
Blatt: vorplanung Plotbox: vorplanung