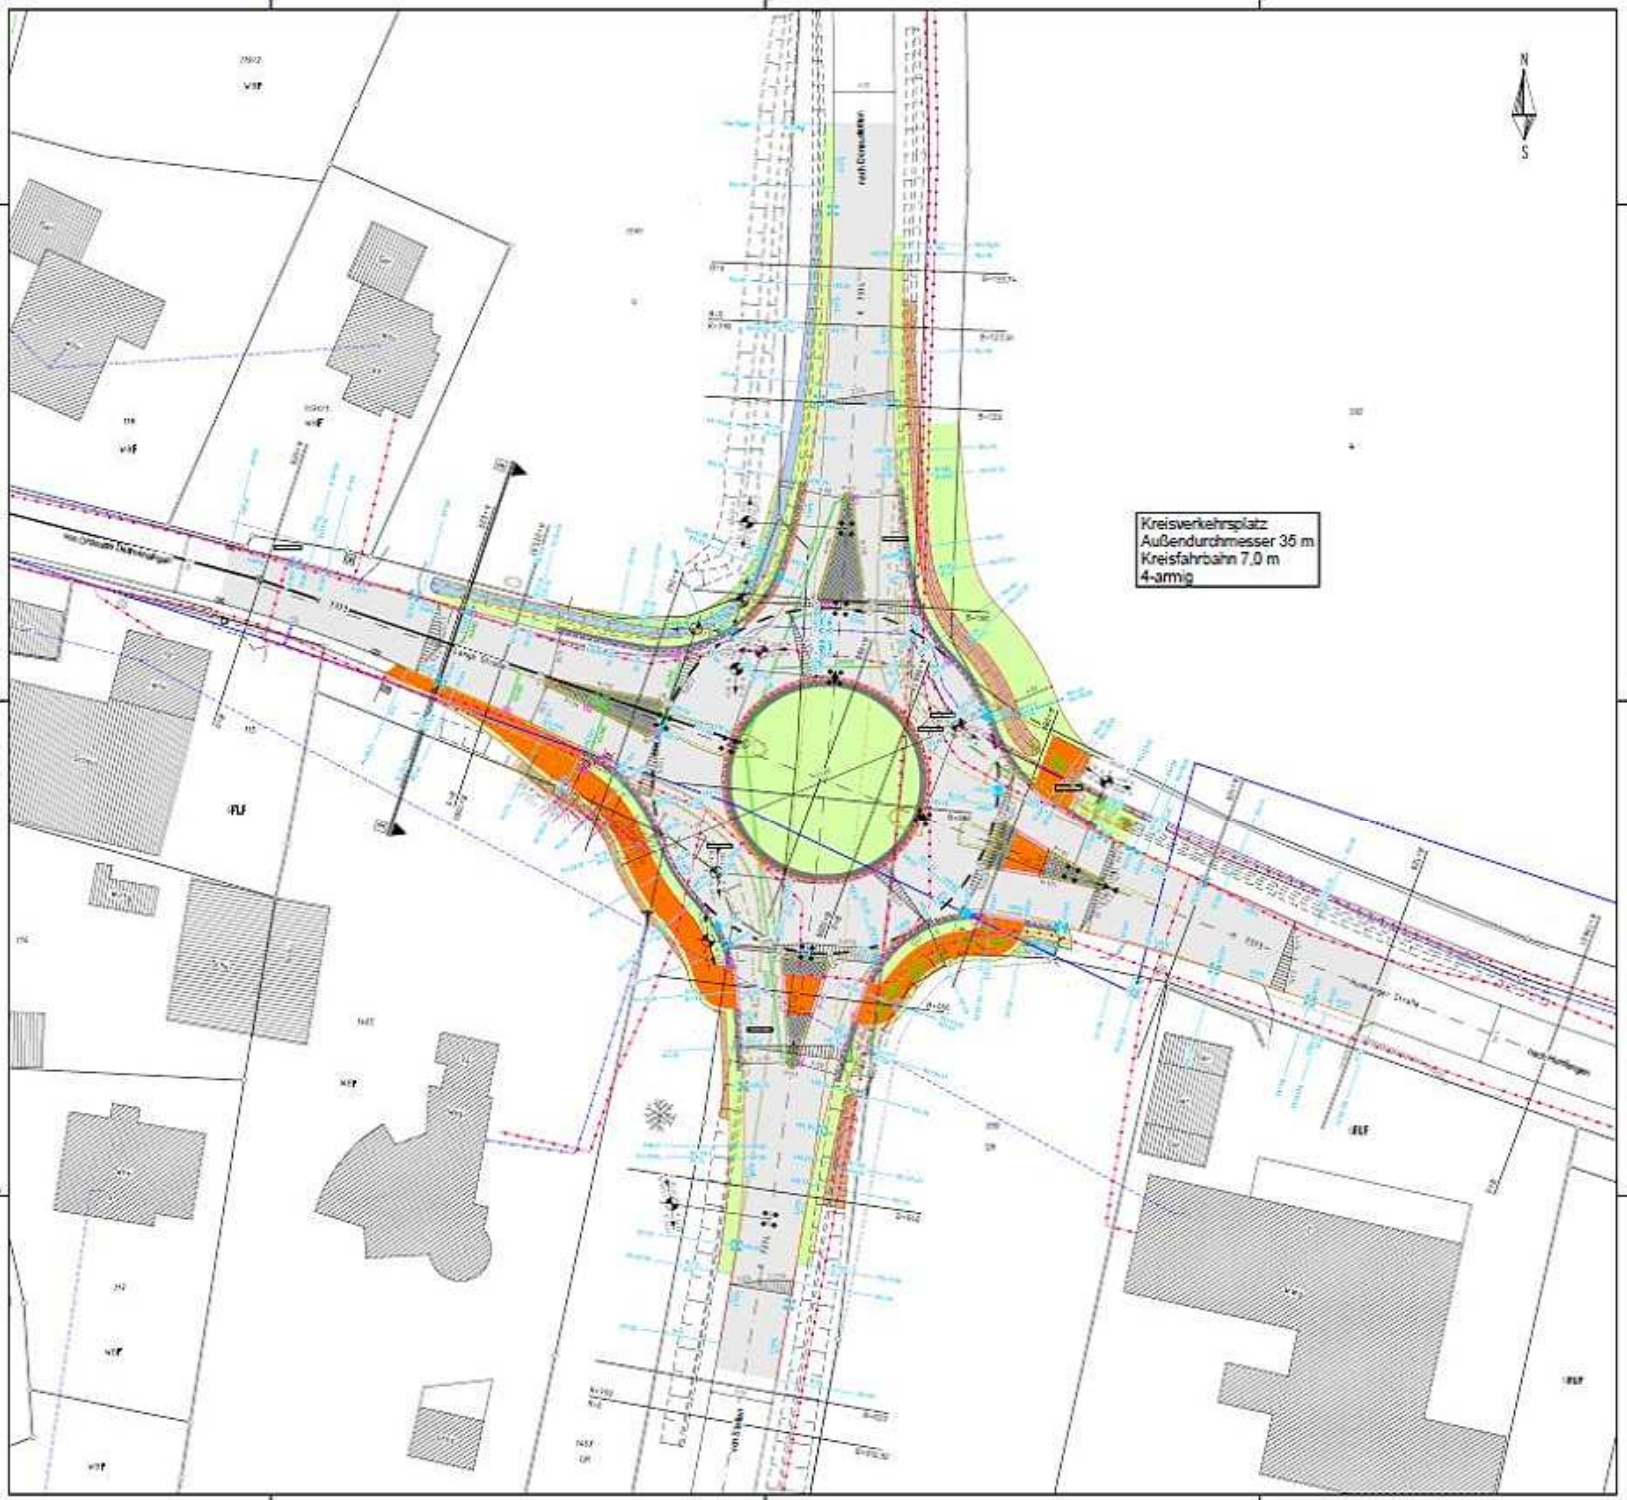

Legende

- best./wegf. Baum
- best./wegf./gesk. Straßenbeleuchtung
- best./wegf./gesk. Einlauf mit Anschlussleitung
- Vermarkung / Hoch- / Tiefpunkt
- Straßenfläche - Asphalt
- Pflasterfläche
- Radwegfläche - Asphalt
- Entwässerungsmulde
- Grünfläche
- Dammböschung
- Einschnittsböschung
- Flachbord FIS -15 cm mit 4 Granitgroßpflaster
- Flachbord FIS -15 cm mit 2 Granitgroßpflaster
- Flachbord FIS -15 cm
- Flachbord FIS Einfahrmittenstein ±0 cm
- Granitgroßpflaster 4-Zeiler
- Betonrinnenplatte -1 cm
- best./wegf./gesk. Verdickung
- best. Wasserleitung
- best. Mischwasserkanal
- best. Stromkabel Niederspannung
- best. Stromkabel Freileitung
- best. Telekommunikationskabel

			E
			D
			C
			B
			A
Änderung	Datum	Bearbeiter	Index

WASSERMÜLLER ULM
beratende Ingenieure VBI

WASSERMÜLLER ULM GMBH
INGENIEURBÜRO

Bauamtsingenieure, Bauberatungsingenieure, Bauüberwachungsingenieure, Bauleitplanung, Ingenieurvermessung

Münsterplatz Weg 14
89081 Ulm
www.wassermuller-ulm.de

Telefon (0731) 96667-0
Telefax (0731) 96667-66
mail: info@wassermuller-ulm.de

Auftrag-Nummer 18 049 014-3 Plan-Nr. 60 592 Index -

Maßstab 1: 250

gezeichnet Nov. 18 CKA
geprüft Nov. 18

Ulm-Donau, den 30.11.2018

Landratsamt Alb-Donau-Kreis

Nr.	Art der Änderung	Datum	Name

PROJIS - Nummer																Straßenplan Nr.
Land		Jahr		laufende Nummer				VKZ		Verfahrg.						
0	8	0	0	0	0	0	0	0	0	0	0					

	von Netzknoten	nach Netzknoten	Station
Anfangsstation	7725044	7825001	1400
Endstation	7825001	7825051	0101

Vorentwurf

Landratsamt Alb-Donau-Kreis

Straße: Kreisstraße K7373 / K7374

Nächster Ort: Dellmensingen

K 7373/K7374 - Neubau eines Kreisverkehrsplatzes

-Vorentwurf-

Unterlage: 5

Plan: 1

	Datum	Bearbeiter
bearbeitet		
geprüft		

Lageplan

Maßstab: 1: 250

Aufgestellt:

Ulm, den

Landratsamt Alb-Donau-Kreis