


# LAGEPLAN

ZEICHNERISCHER TEIL  
ZUM BAUANTRAG (§4 LBOVVO)

STADT LAICHINGEN  
GEMARKUNG LAICHINGEN  
ALB-DONAU-KREIS

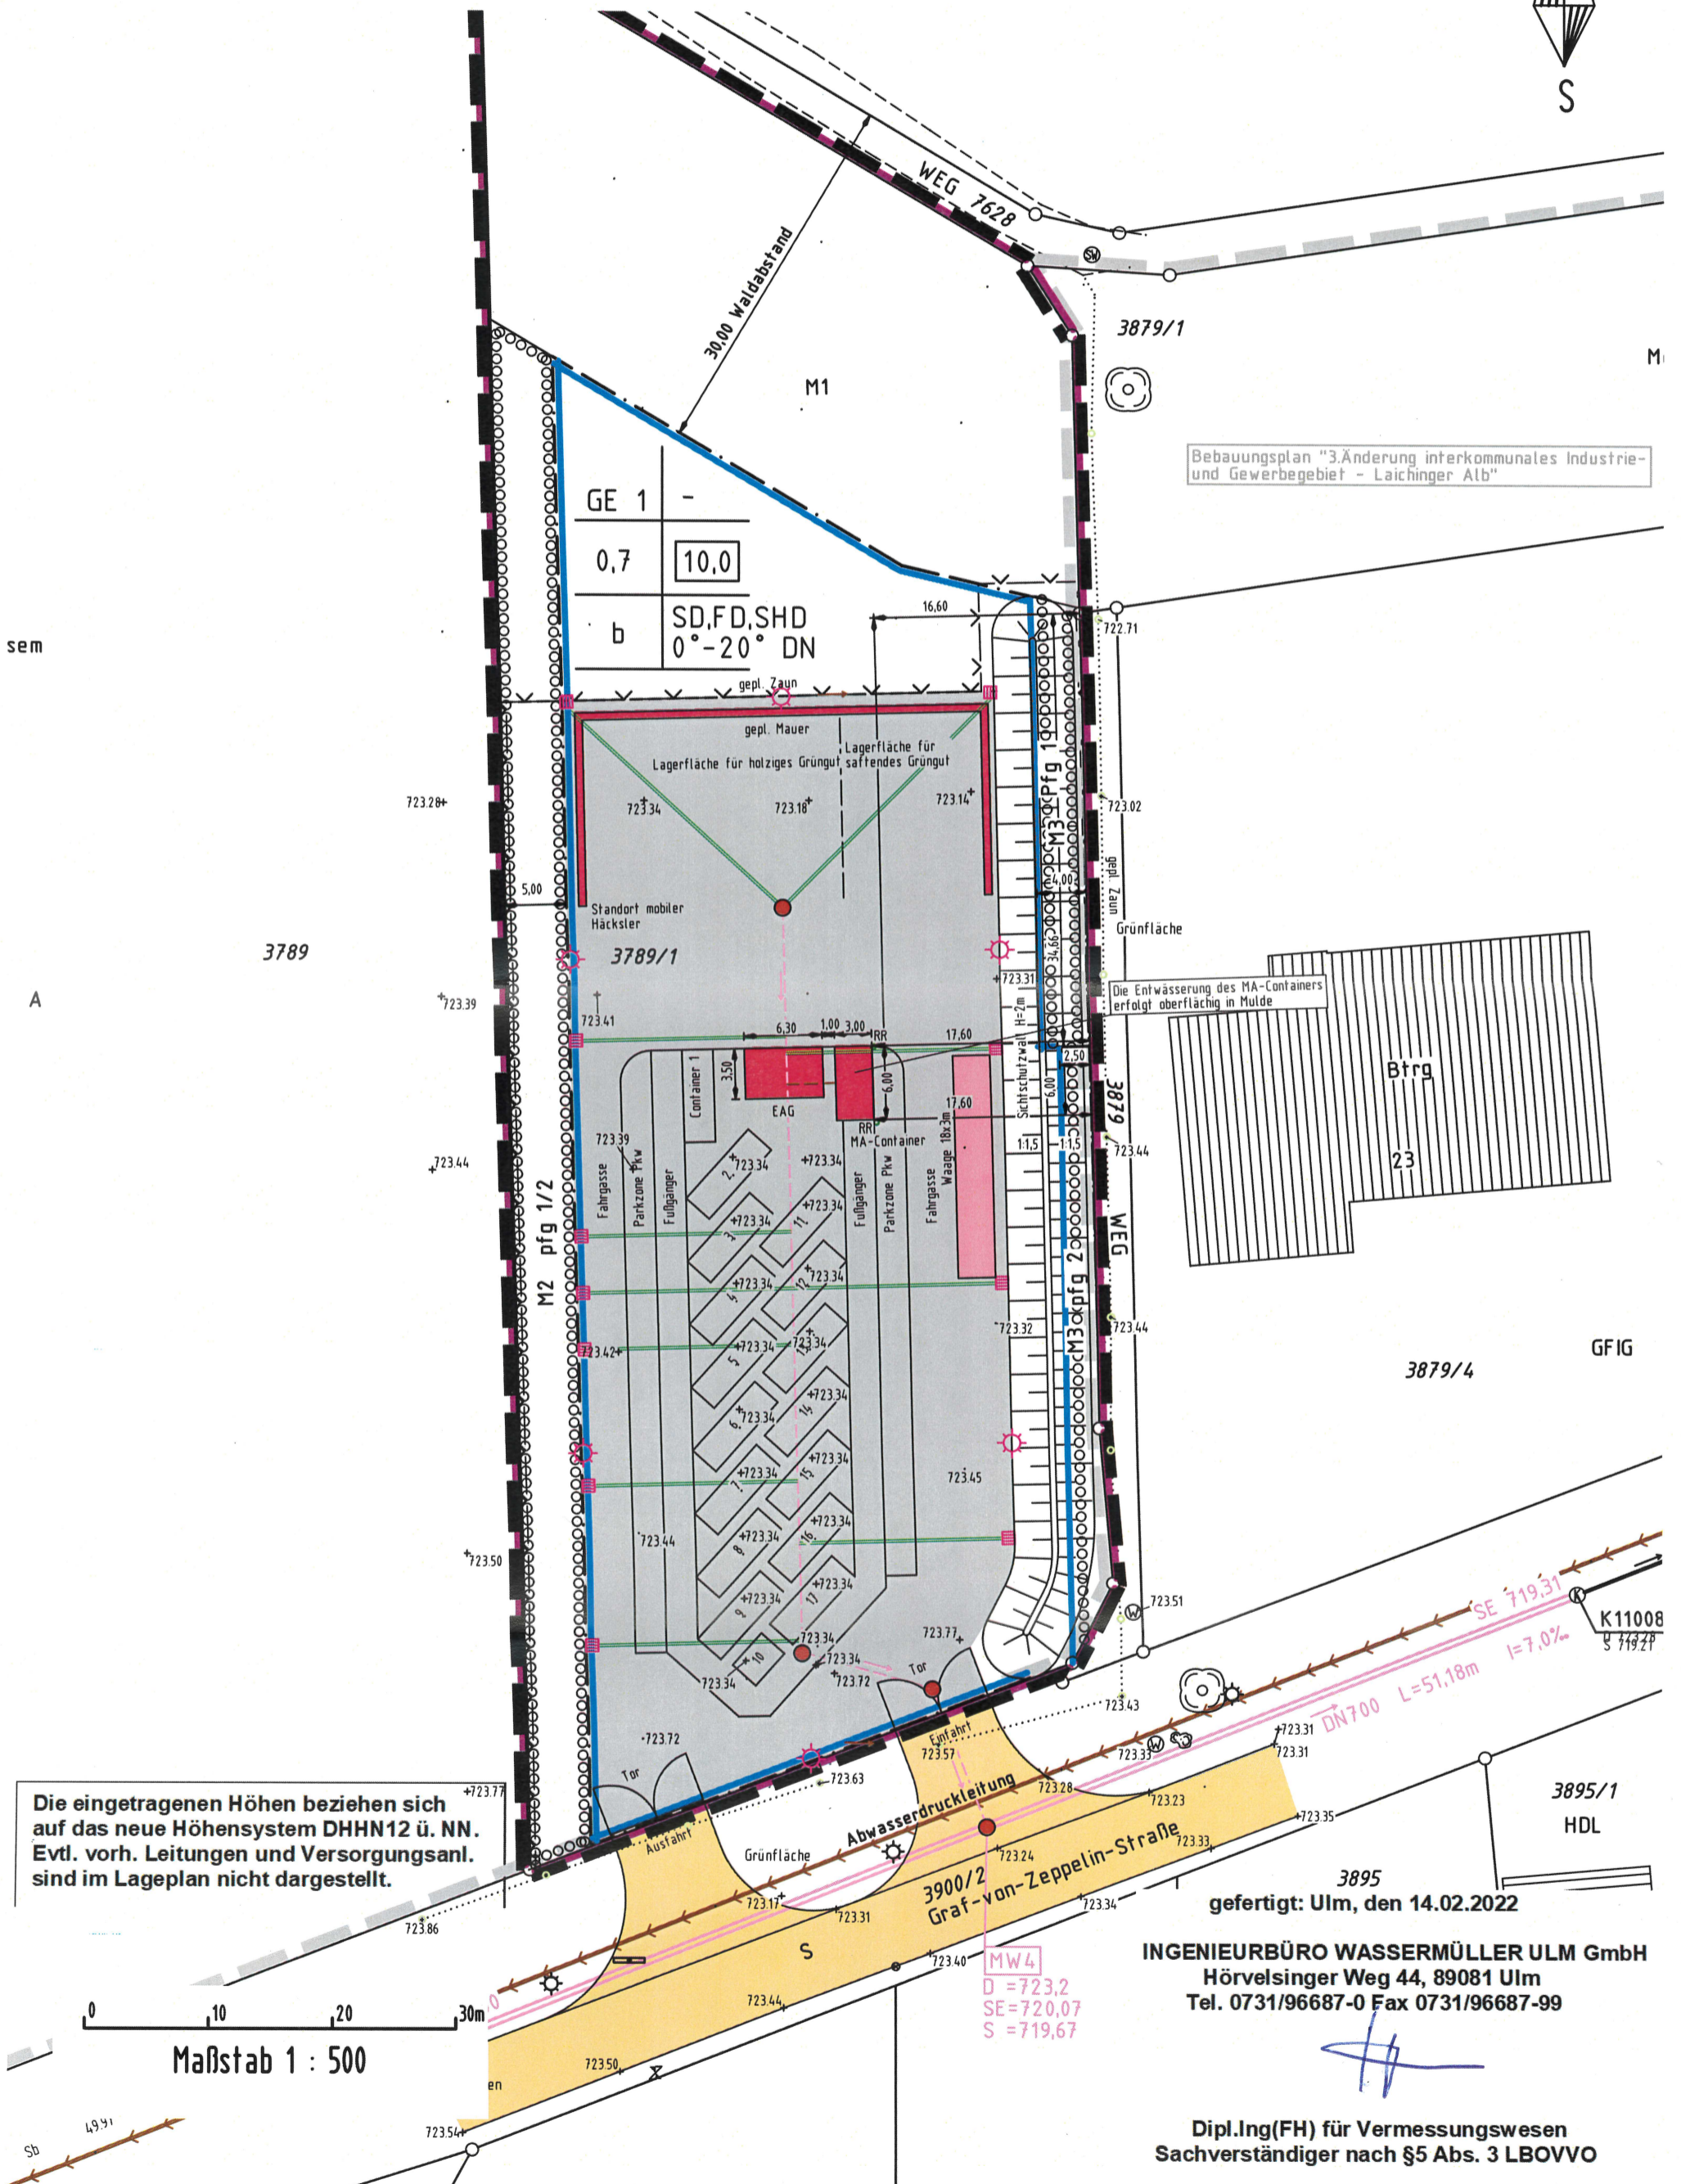

GE 1	-
0,7	10,0
b	SD,FD,SHD 0°-20° DN

Bebauungsplan "3. Änderung interkommunales Industrie- und Gewerbegebiet - Laichinger Alb"

Die eingetragenen Höhen beziehen sich auf das neue Höhensystem DHHN12 ü. NN. Evtl. vorh. Leitungen und Versorgungsanl. sind im Lageplan nicht dargestellt.

gefertigt: Ulm, den 14.02.2022

INGENIEURBÜRO WASSERMÜLLER ULM GmbH  
Hörvelsinger Weg 44, 89081 Ulm  
Tel. 0731/96687-0 Fax 0731/96687-99

*[Handwritten signature]*

Dipl.Ing(FH) für Vermessungswesen  
Sachverständiger nach §5 Abs. 3 LBOVVO