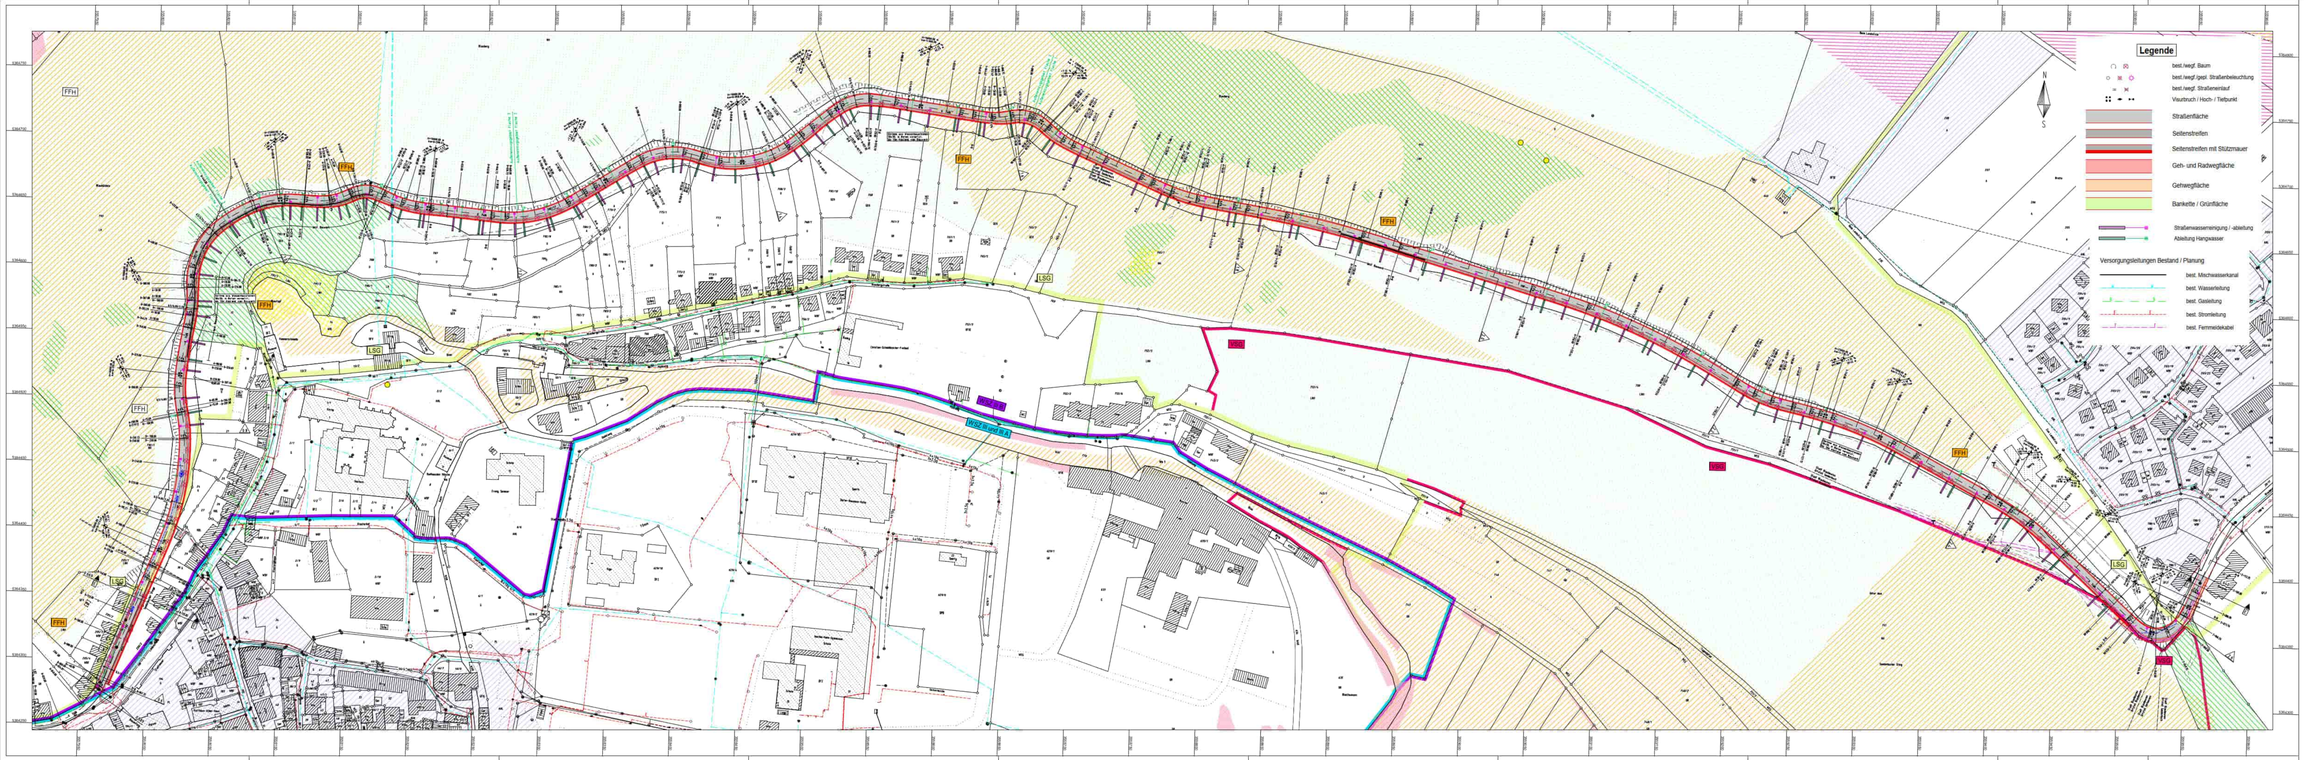

WASSERMÖLLER + ULM

Landratsamt Alb-Donau-Kreis

Voruntersuchung

Landratsamt Alb-Donau-Kreis
Straße: Kreisstraße K 7406
Nächster Ort: Blaubeuren/Sonderbuch

Lageplan - VU 2

K 7406
Ausbau Blaubeuren - Sonderbuch
Bestandsstrasse

Bau-km 0+054,81 bis 2+100

Maßstab: 1:1000