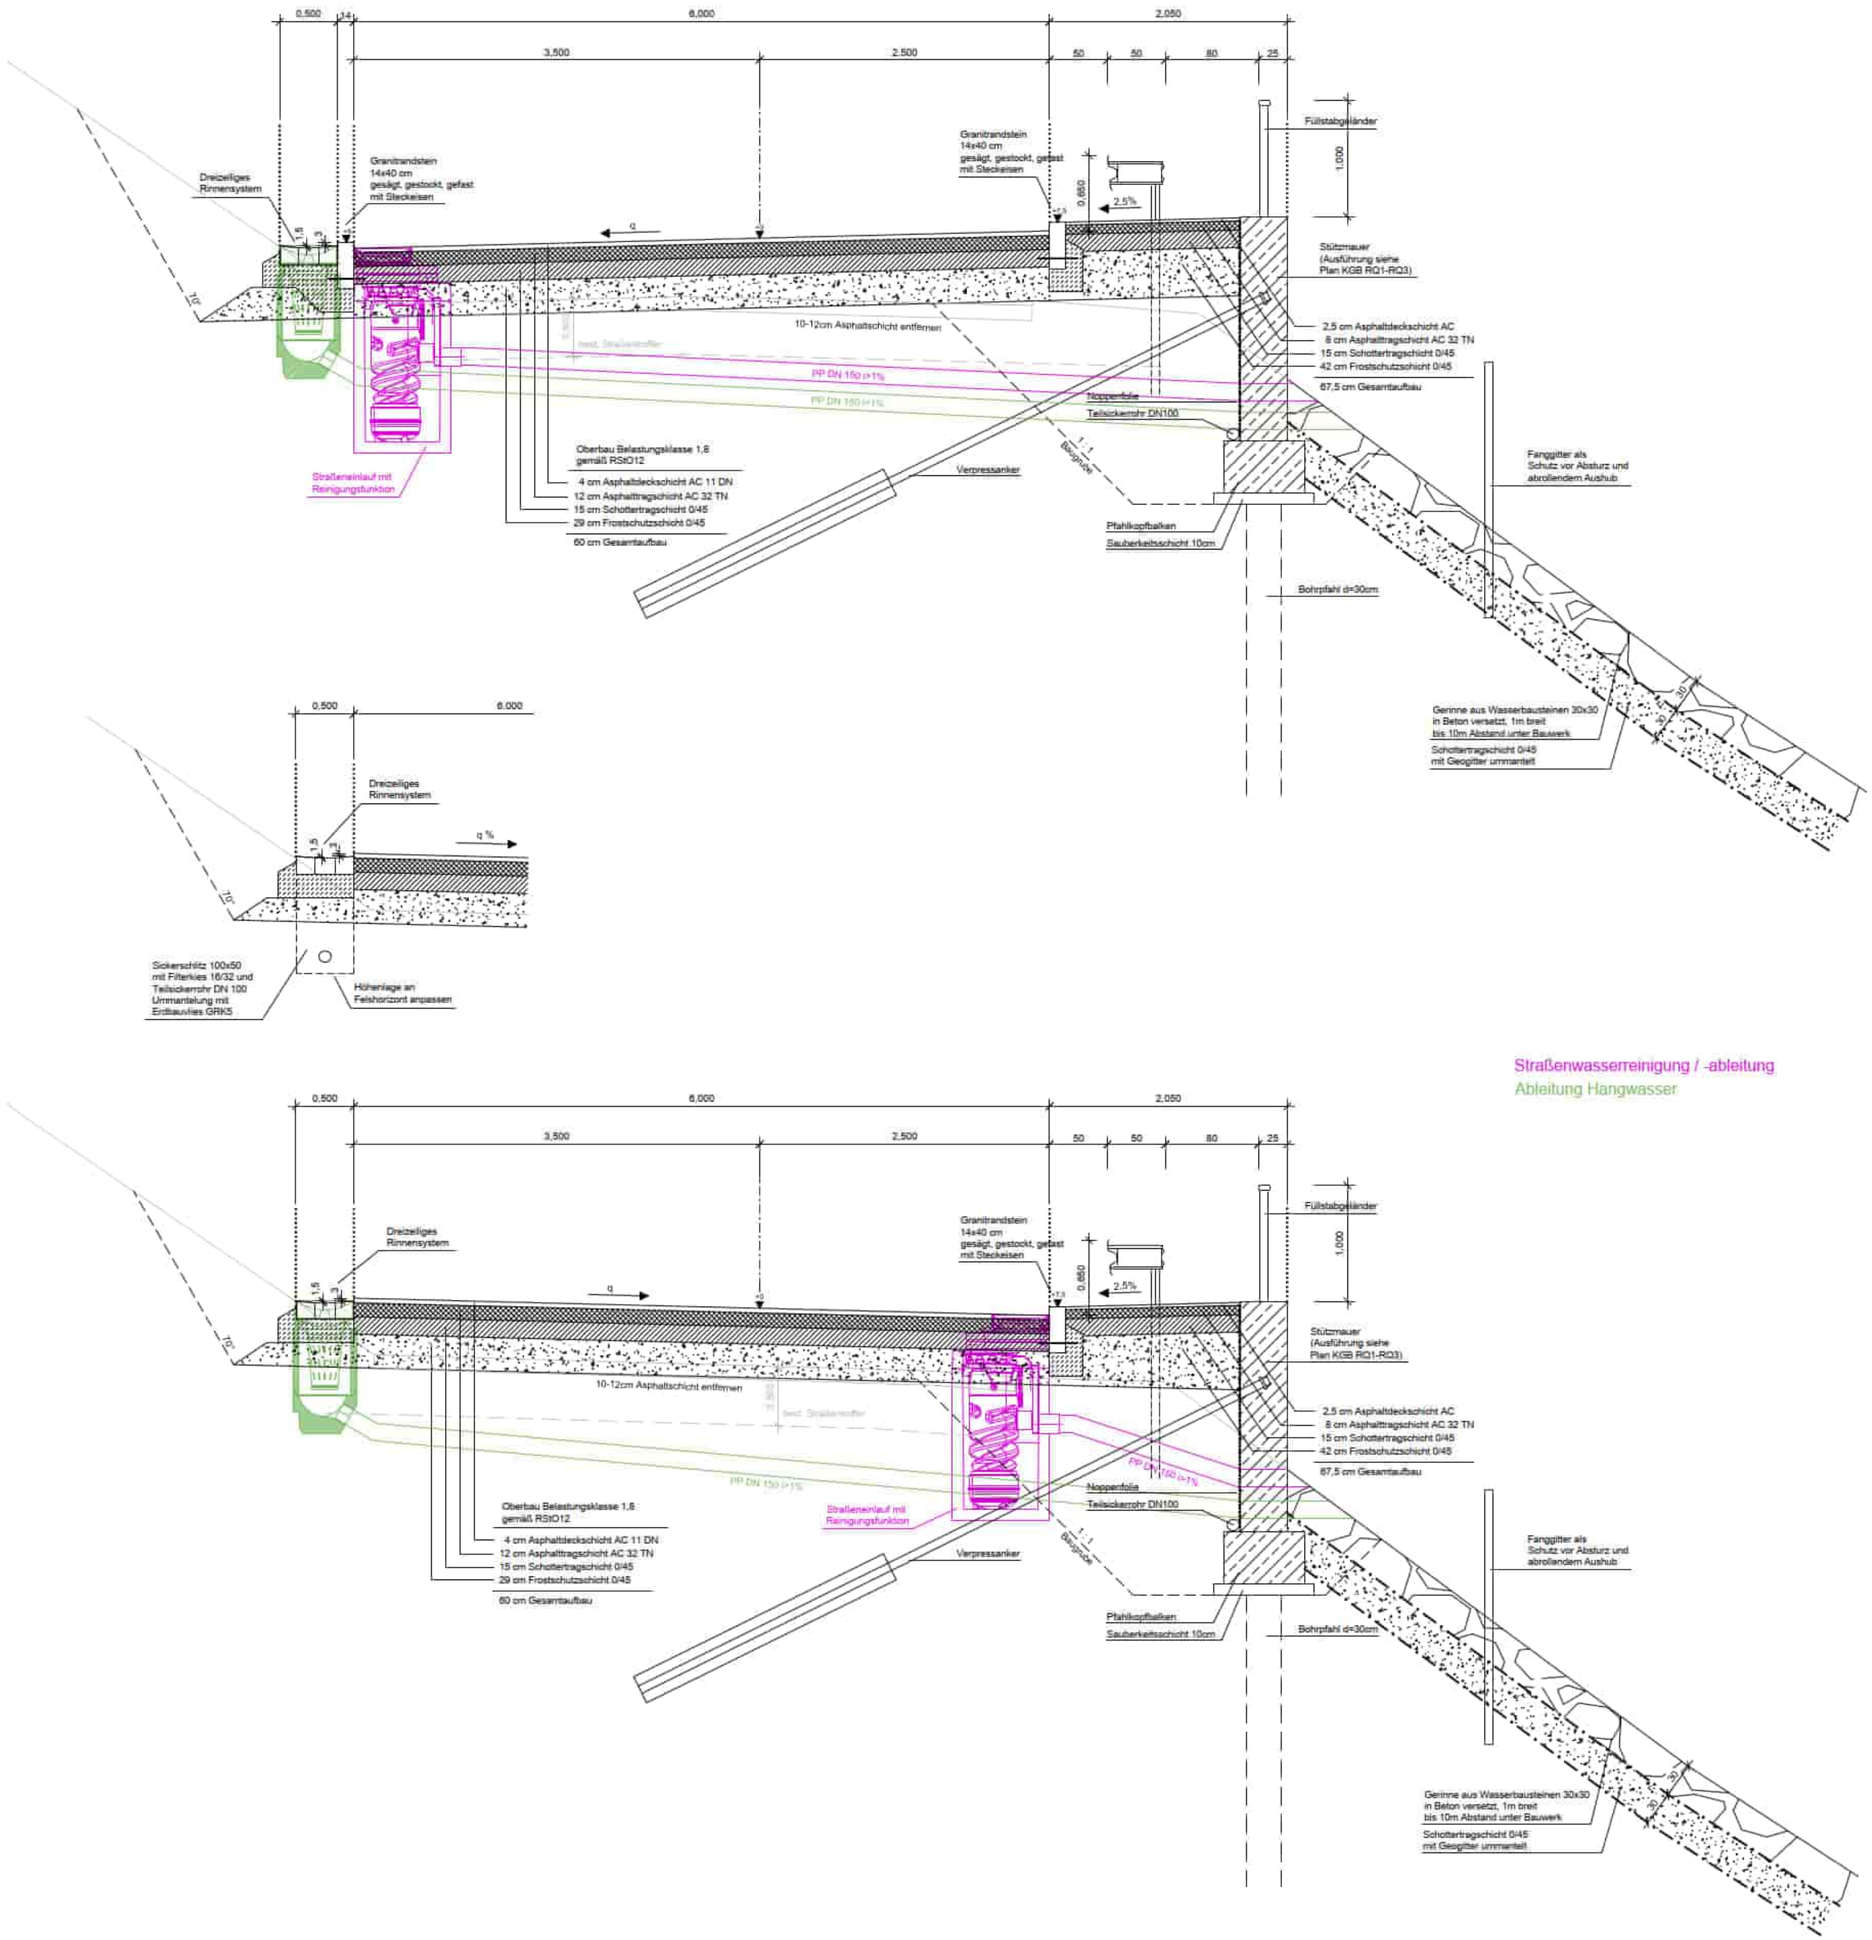

Straßenwasserreinigung / -ableitung
Ableitung Hangwasser

WASSERMÖLLER ULM
INGENIEURBÜRO FÜR BAUWESEN GMBH
Hörvelsinger Weg 44
89081 Ulm
www.wassermueller.de
Telefon (0731) 96887-0
Telefax (0731) 96887-99
eMail: info@wassermueller.de

	Datum	Name
gezeichnet	09.12.2022	DBE
geprüft	09.12.2022	
freigegeben		

Landkreis Alb-Donau-Kreis

Nr.	Art der Änderung	Datum	Name

	von Netzknoten	nach Netzknoten	Station
Anfangsstation	7 5 2 4 0 4 9	7 5 2 4 0 5 8	6 5 8 9
Endstation	7 5 2 4 6 4 9	7 5 2 4 5 9 8	2 6 4 0

Lagesystem: GK 4 UTM
Höhensystem: NN 4 NHN
Stand Kataster: 02 / 2018
Bestandsvermessung: 01 / 2015

Voruntersuchung

Landratsamt Alb-Donau-Kreis
Straße: K 7406
Nächster Ort: Blaubeuren/Sonderbuch
PROJIS-Nr.: -
PSP- Element: -

Unterlage: 14
Blatt-Nr.: 1
Regelquerschnitt - V0.2
Maßstab: 1:25

K 7406
Ausbau Blaubeuren - Sonderbuch
Bestandstrasse
Bau-km 0+054,81 bis 2+100

Aufgestellt:	Genehmigt:
Landratsamt Alb-Donau-Kreis	Landratsamt Alb-Donau-Kreis
Ulm, den	Ulm, den

Geobasisdaten © Landesamt für Geoinformation und Landentwicklung Baden-Württemberg, www.lgl-bw.de, Az.: 2851.9 - 1/19
Gebäudedaten © Landesvermessung Baden-Württemberg