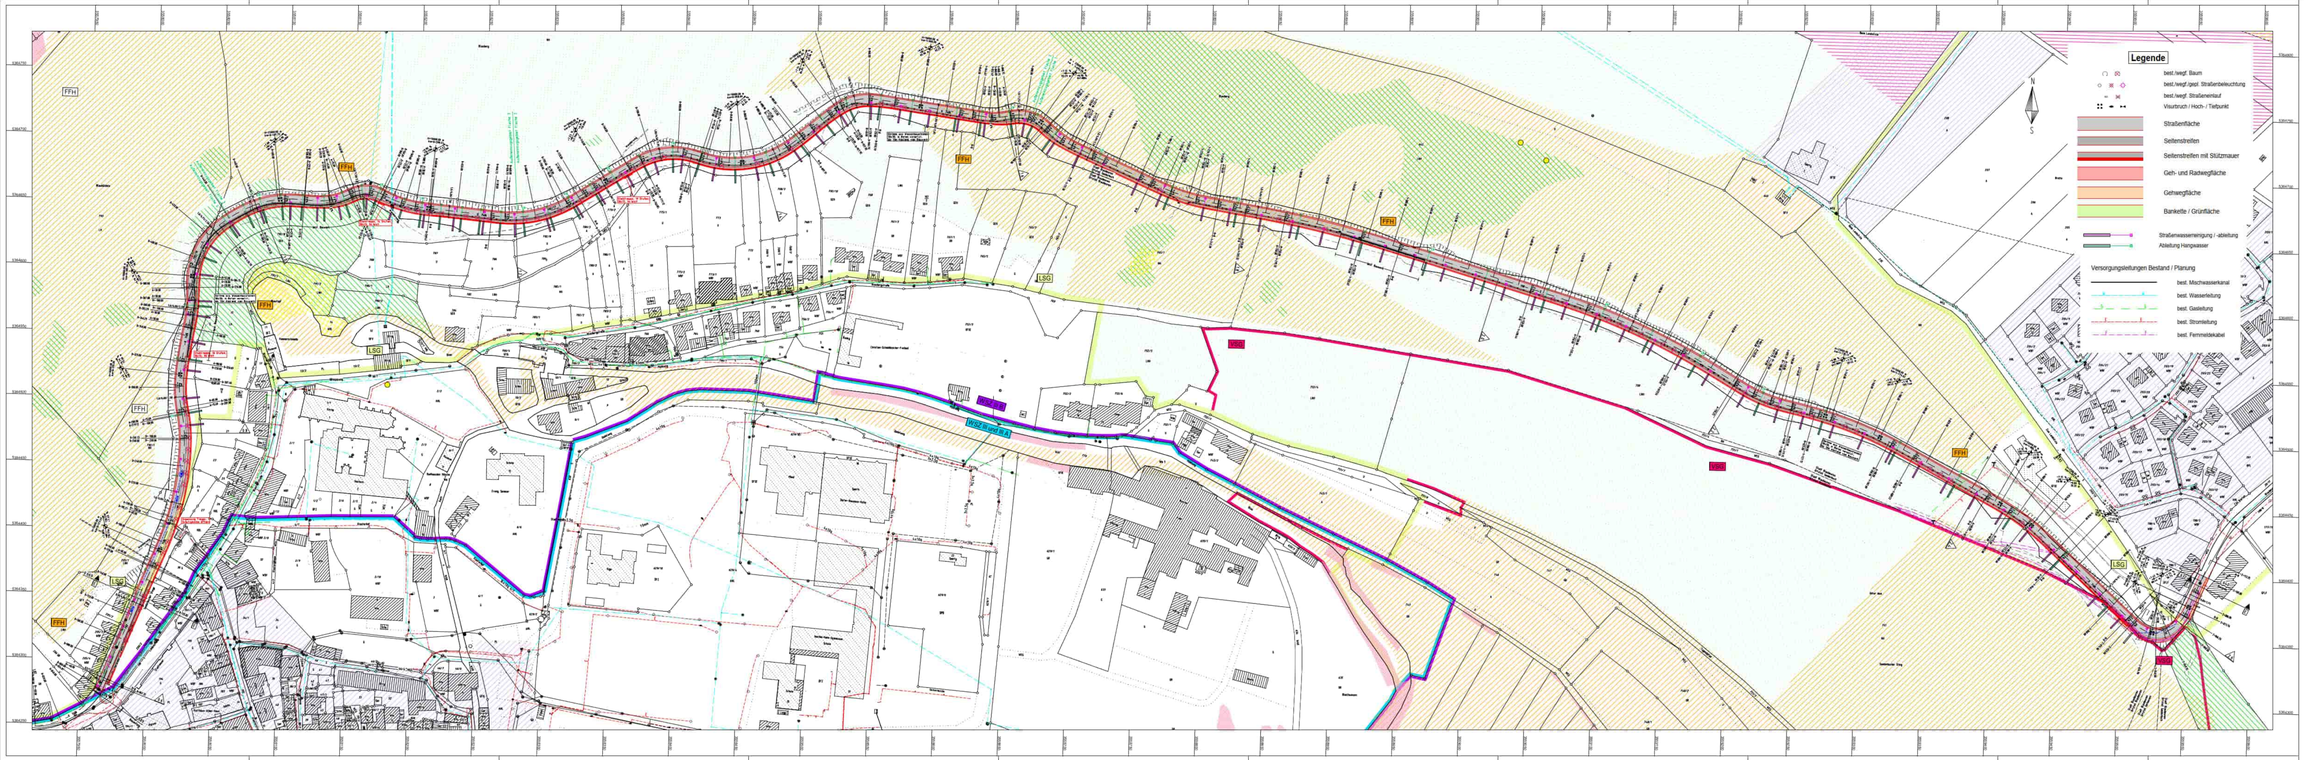
Legende
best./wegf. Baum
best./wegf./geol. Straßenbeleuchtung
best./wegf. Straßenablauf
Visuttrusch / Hoch- / Tiefbunkt
Straßenfläche
Seitenstreifen
Seitenstreifen mit Stützmauer
Geh- und Radwegfläche
Gehwegfläche
Bankette / Grünfläche
Straßenwasserversenkung / -ableitung
Ableitung Hangwasser
Versorgungsleitungen Bestand / Planung
best. Mischwasserkanal
best. Wasserleitung
best. Gasleitung
best. Stromleitung
best. Fernmeldekabel
FFH
LSG
VSG
WSZ III und III A
WSZ III B
Biotop - § 32 NatSchG Offenland
Naturdenkmal Einzelgebäude
Kulturdenkmal
Waldflächen
Flugplatz
Freiflächen für Flugplatz
Kreisstraße K 7406
Ausbau Blaubeuren - Sonderbuch
Bestandsstrasse
Bau-km 0+054.81 bis 2+100
Bau-km 0+000.00 = Bau-km 0+054.81
Bau-km 2+100.00 = Bau-km 2+100.00