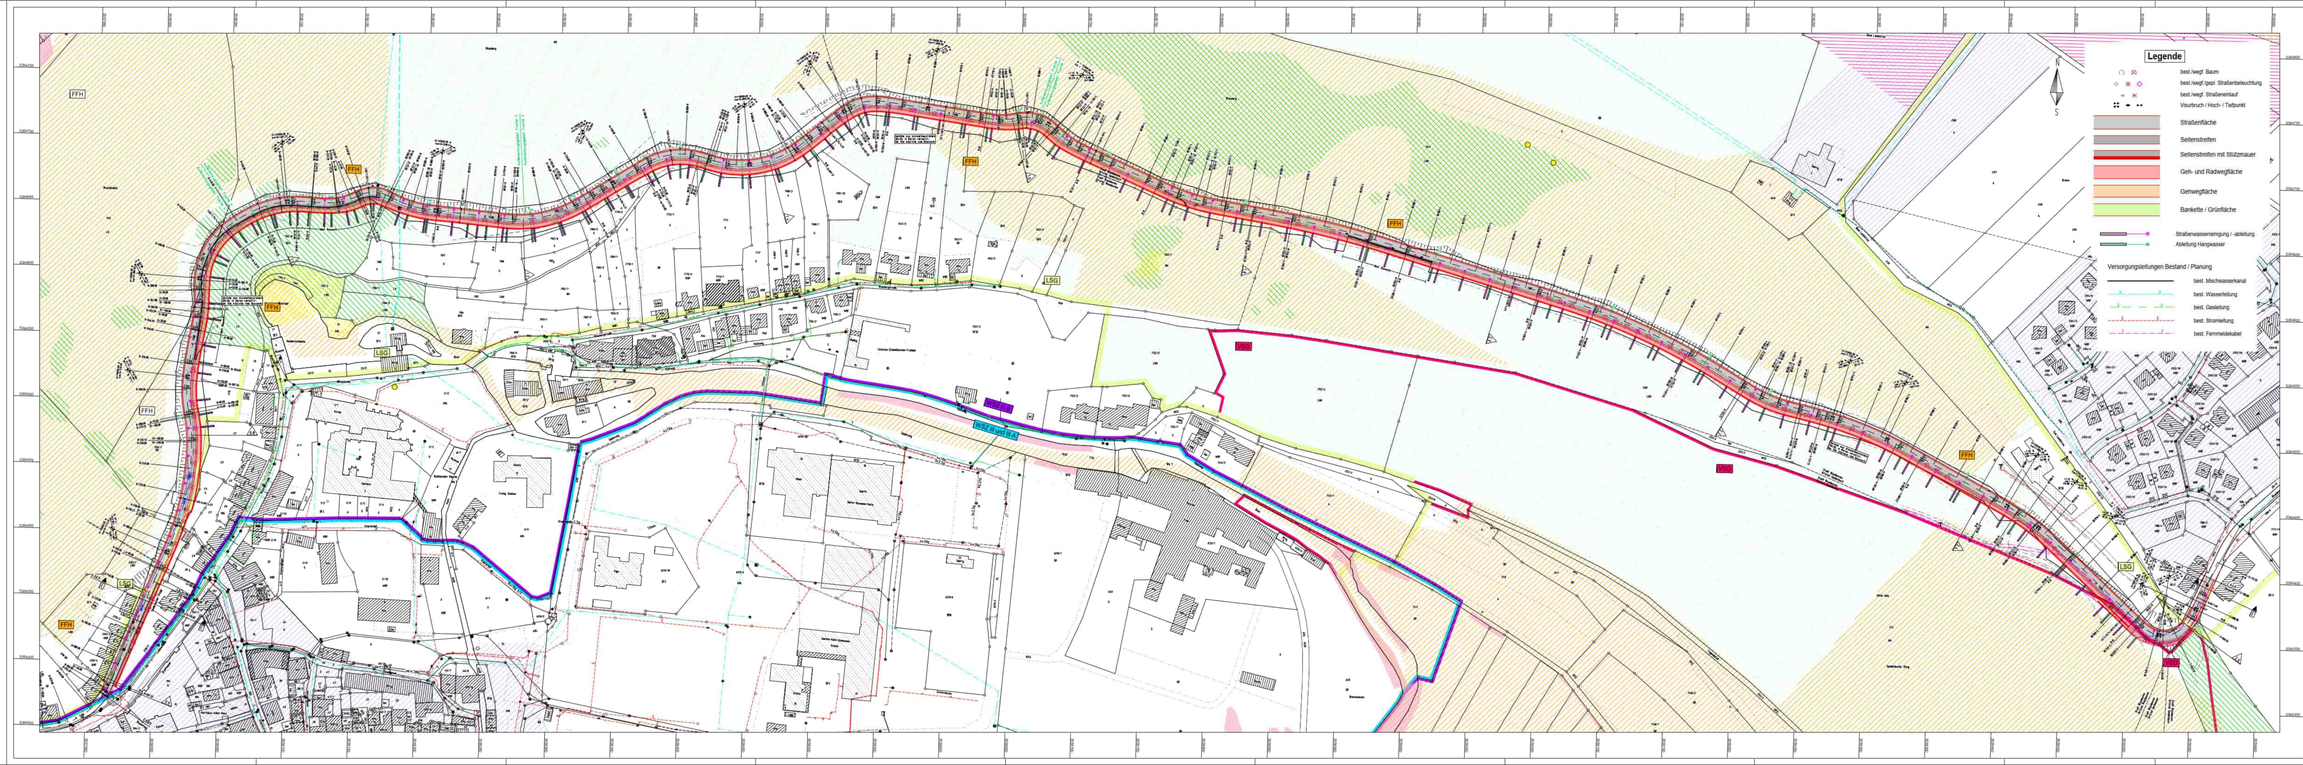
Legende
best./wegf. Baum
best./wegf./gest. Straßenbeleuchtung
best./wegf./Straßenablauf
Visurbruch / Hoch- / Tiefpunkt
Straßenfläche
Seitenstreifen
Seitenstreifen mit Stützmauer
Geh- und Radwegfläche
Gehwegfläche
Bankette / Grünfläche
Straßenwasserreinigung / -ableitung
Ableitung Hangwasser
Versorgungsleitungen Bestand / Planung
best. Mischwasserkanal
best. Wasserleitung
best. Gasleitung
best. Stromleitung
best. Fernmeldekabel
nachrichtlich dargestellt:
LSG
Landschaftsschutzgebiet
FFH
FFH-Gebiet
VSG
Vogelschutzgebiet
WSZ III und III A
Wasserschutzzone III und III A
WSZ III B
Wasserschutzzone III B
Biotop - § 32 NatSchG Offenland
Waldbiotopkartierung
Naturdenkmal flächenhaft
Naturdenkmal Einzelgebilde
Kulturdenkmal
Waldflächen
Flugplatz
Freiflächen für Flugplatz
WASSERMÖLLER ULM
Landratsamt Alb-Donau-Kreis
Voruntersuchung
Landratsamt Alb-Donau-Kreis
Straße: Kreisstraße K 7406
Nächster Ort: Blaubeuren/Sonderbuch
Lageplan - V0.4
1: 1000
K 7406
Ausbau Blaubeuren - Sonderbuch
Bestandsstrasse
Bau-km 0+054,81 bis 2+100