





Draufsicht M 1 : 2000

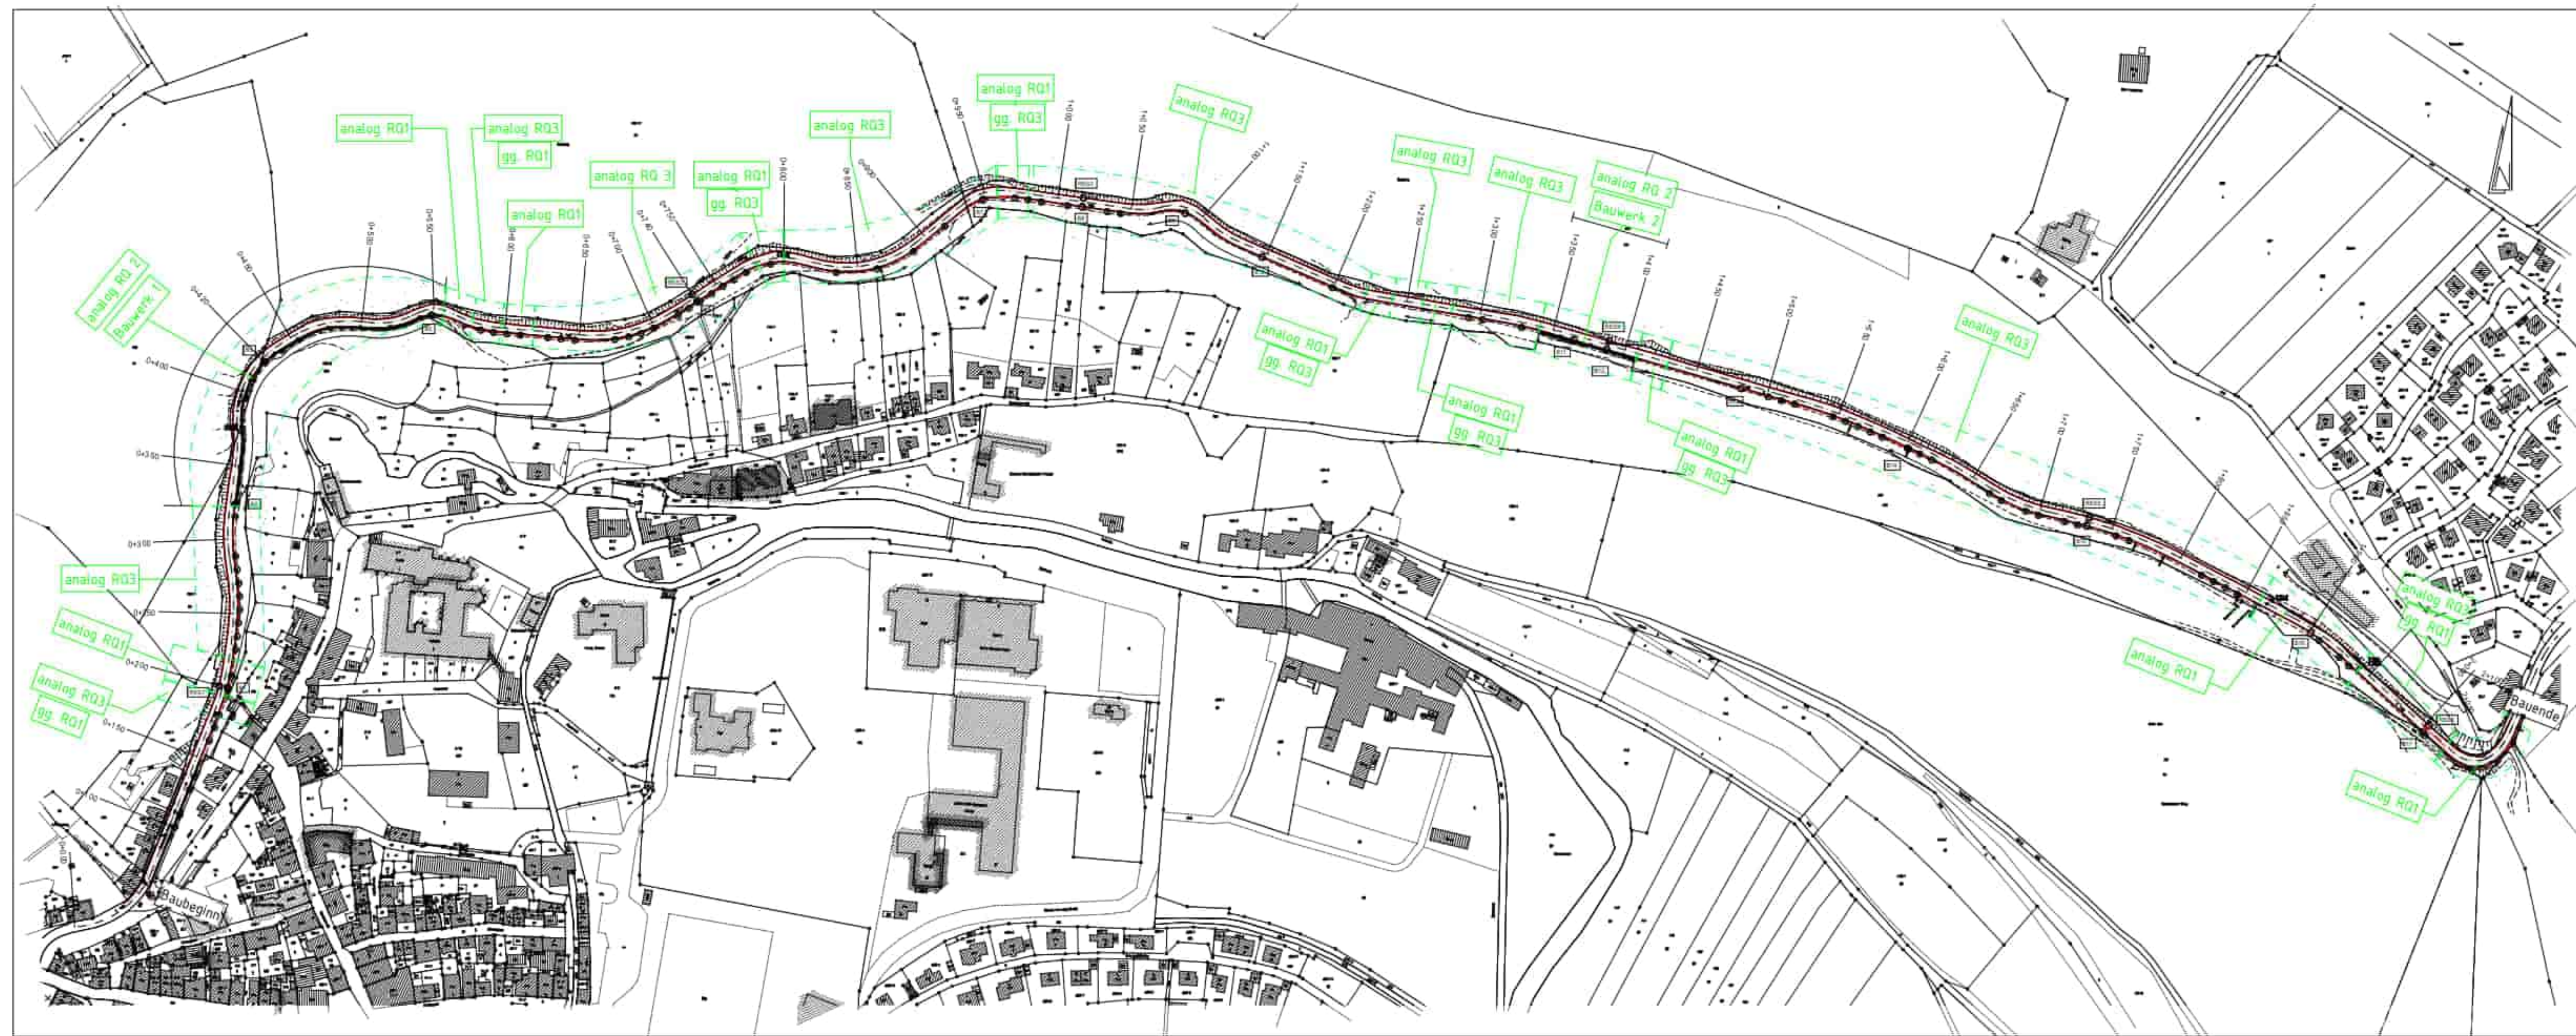

RQ 1 M 1 : 100

RQ 2 M 1 : 100

RQ 3 M 1 : 100

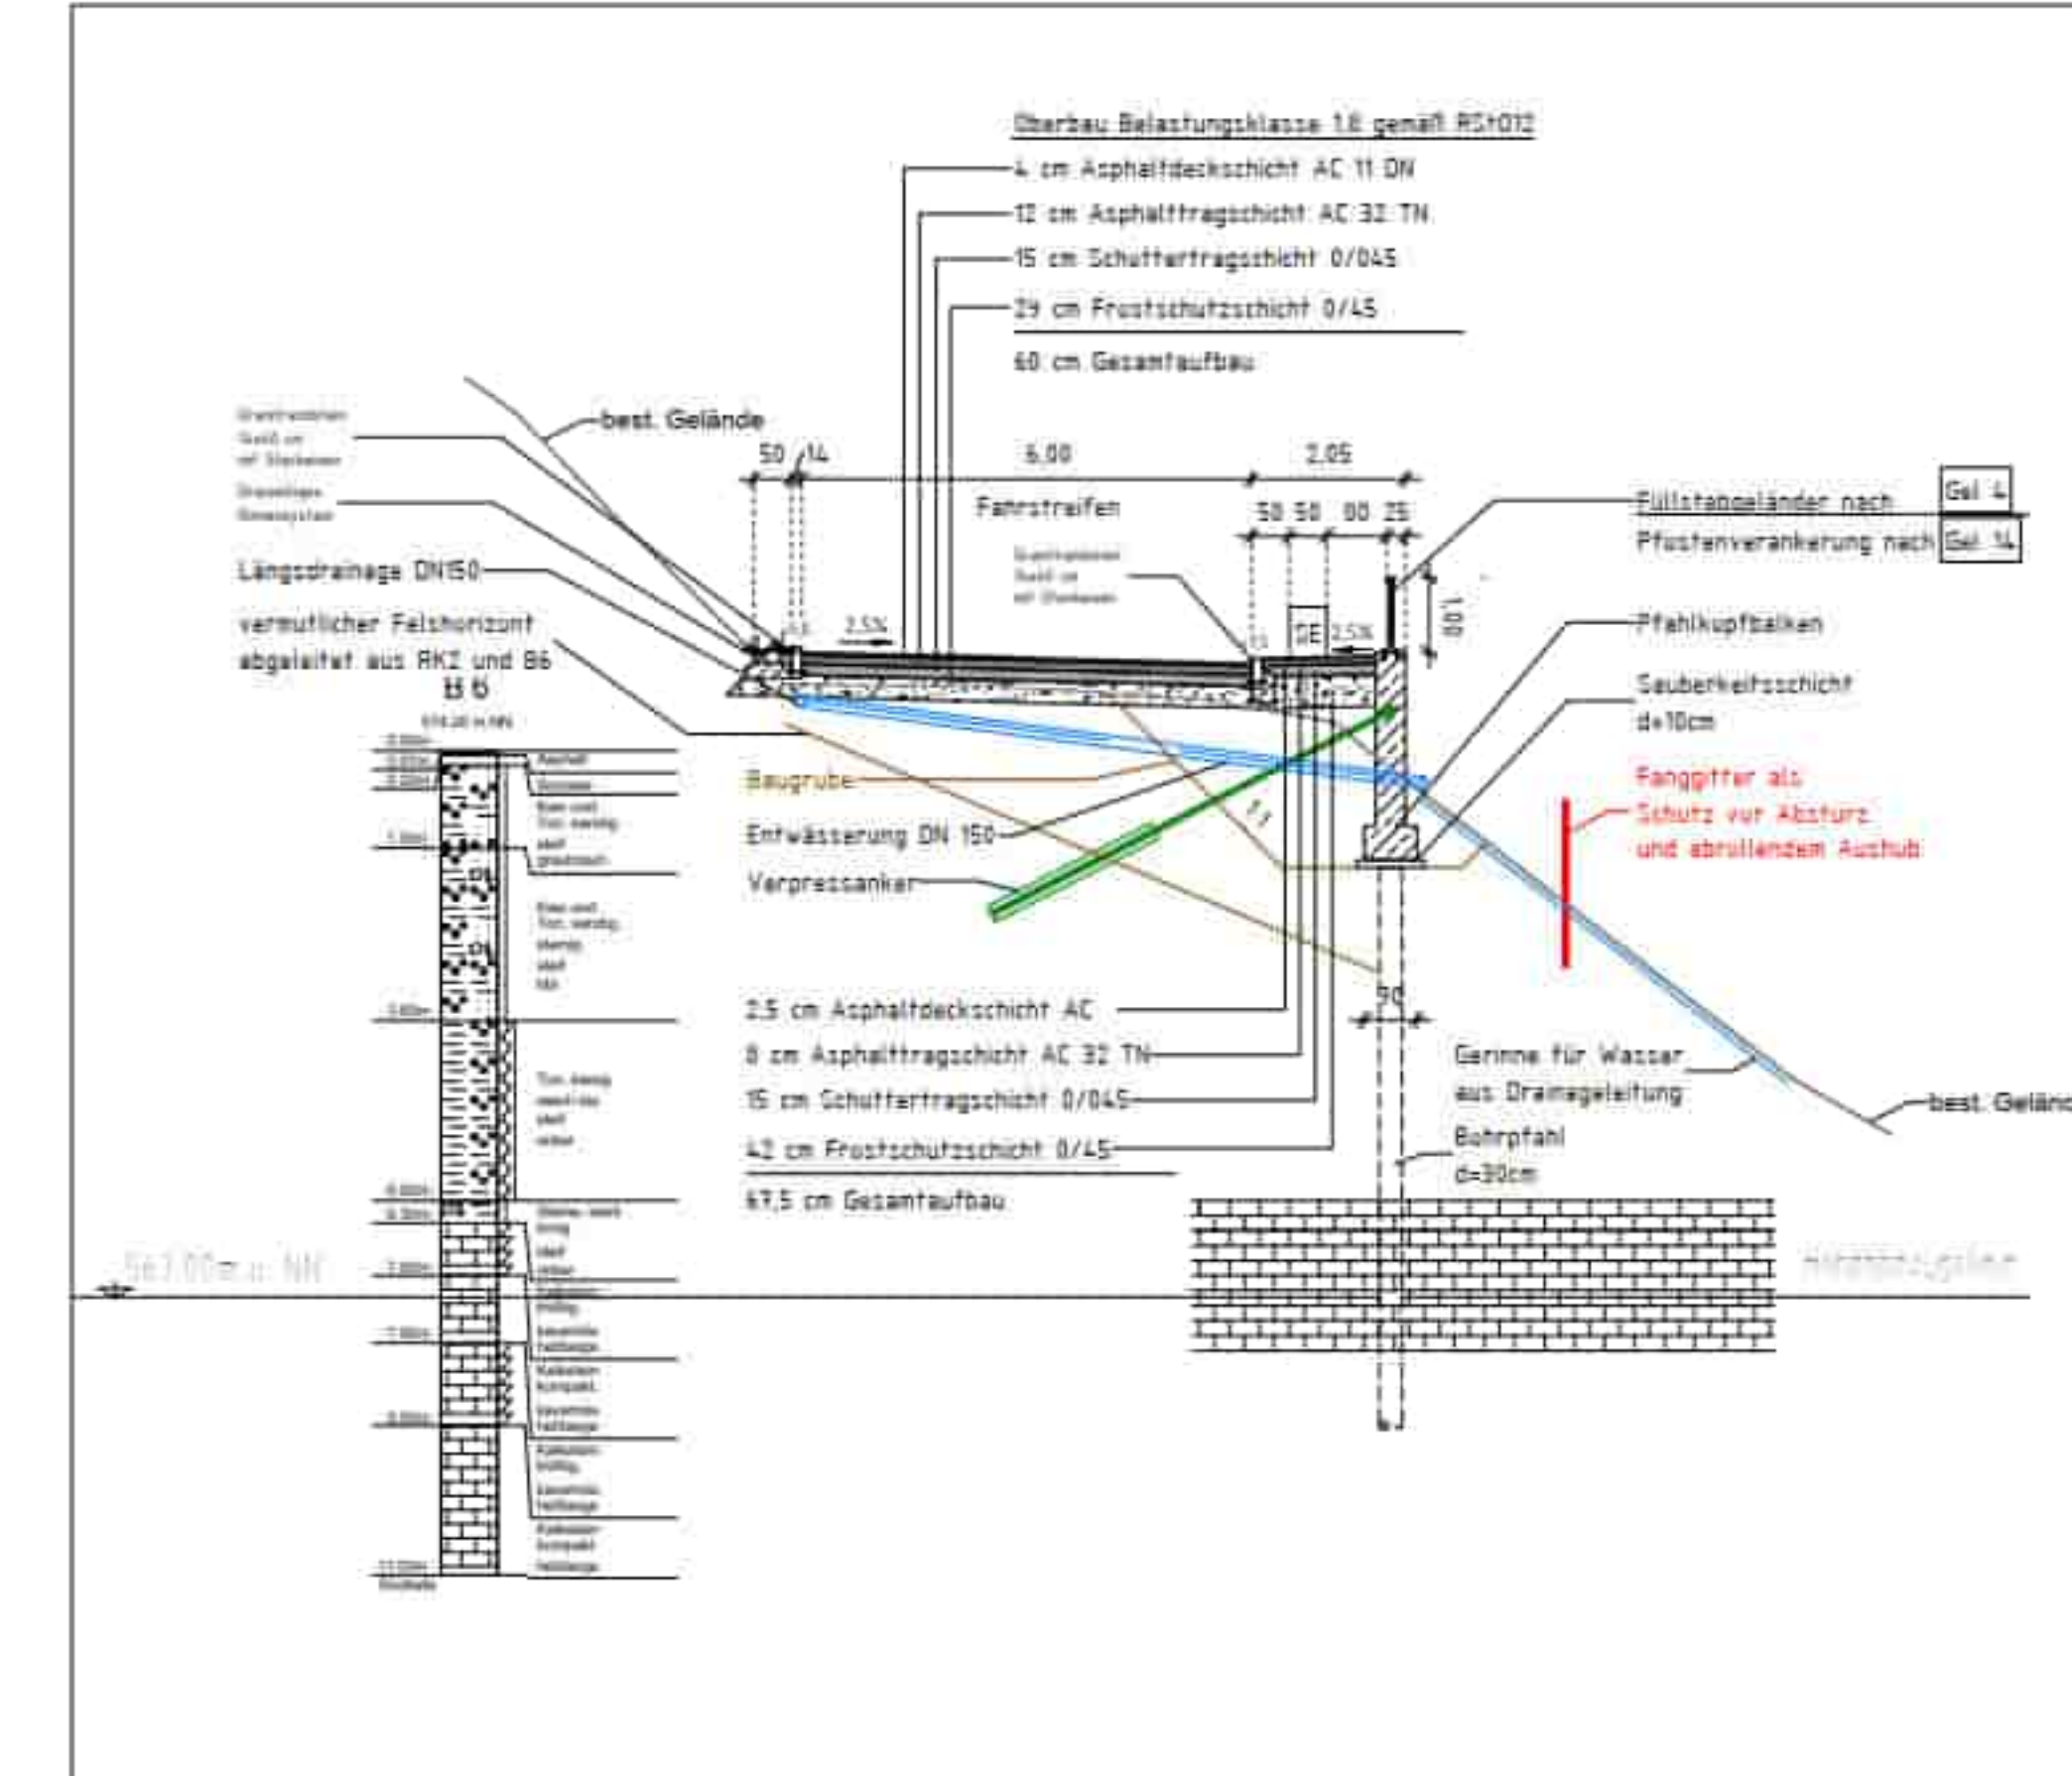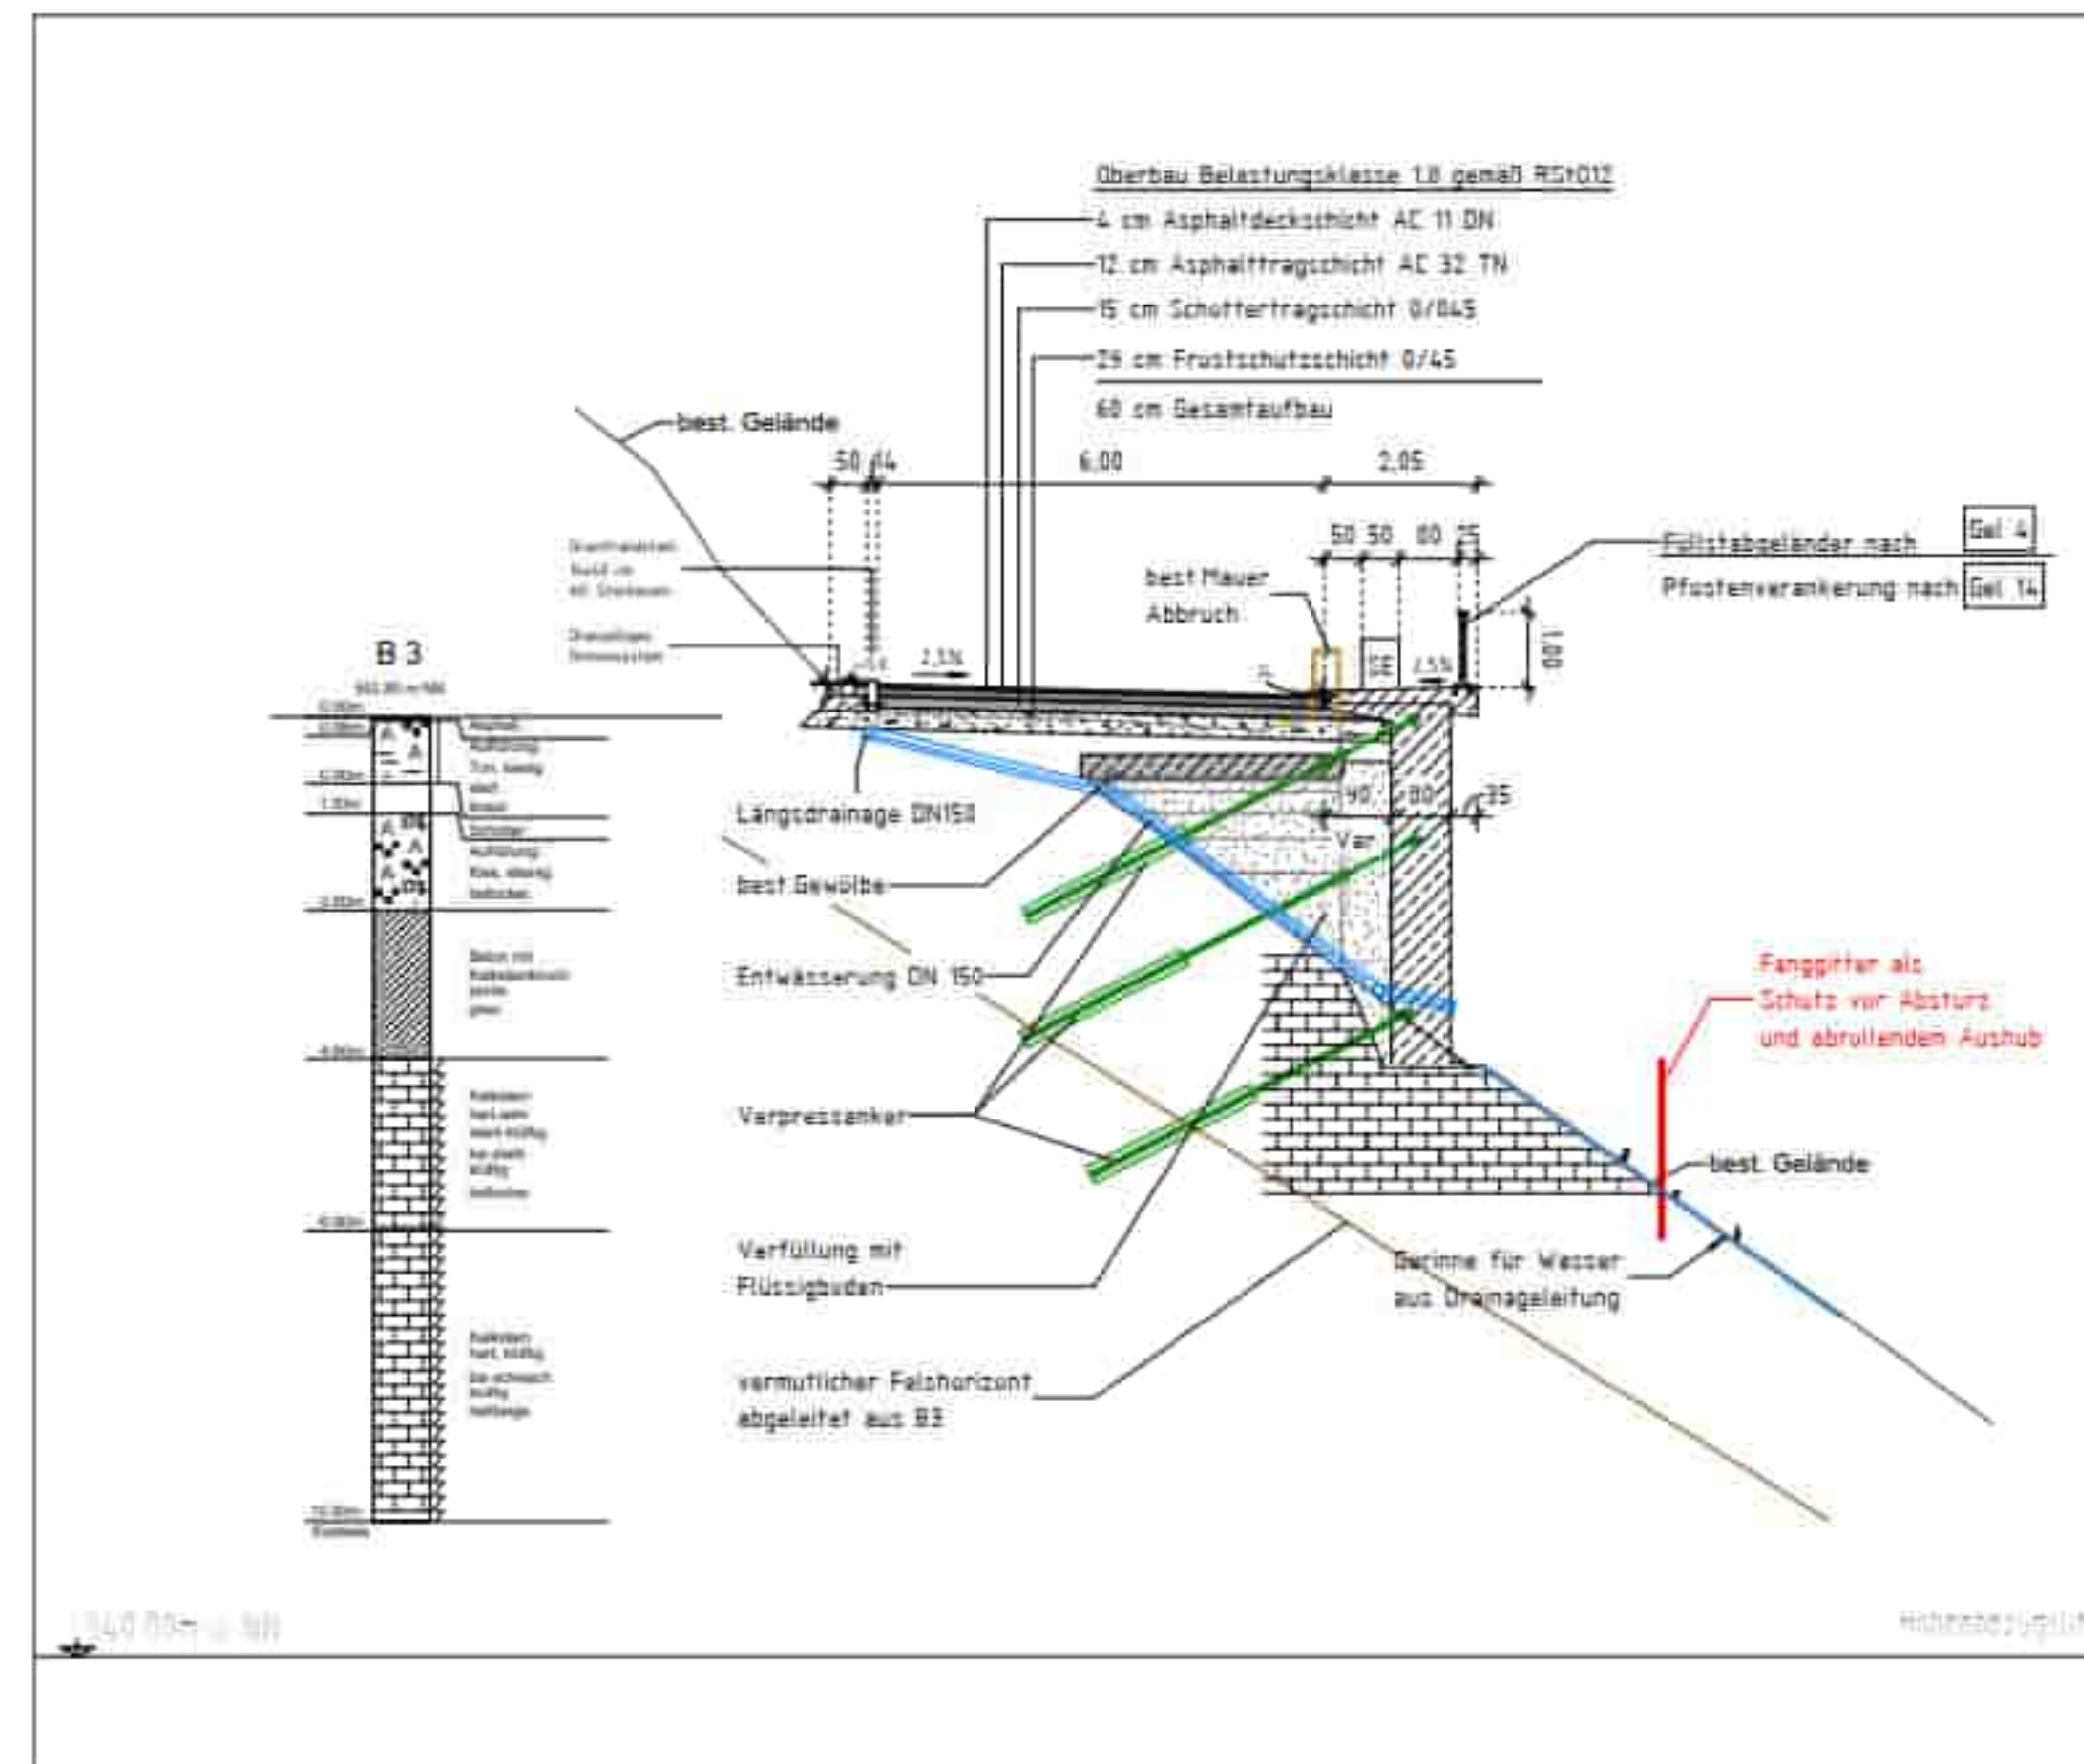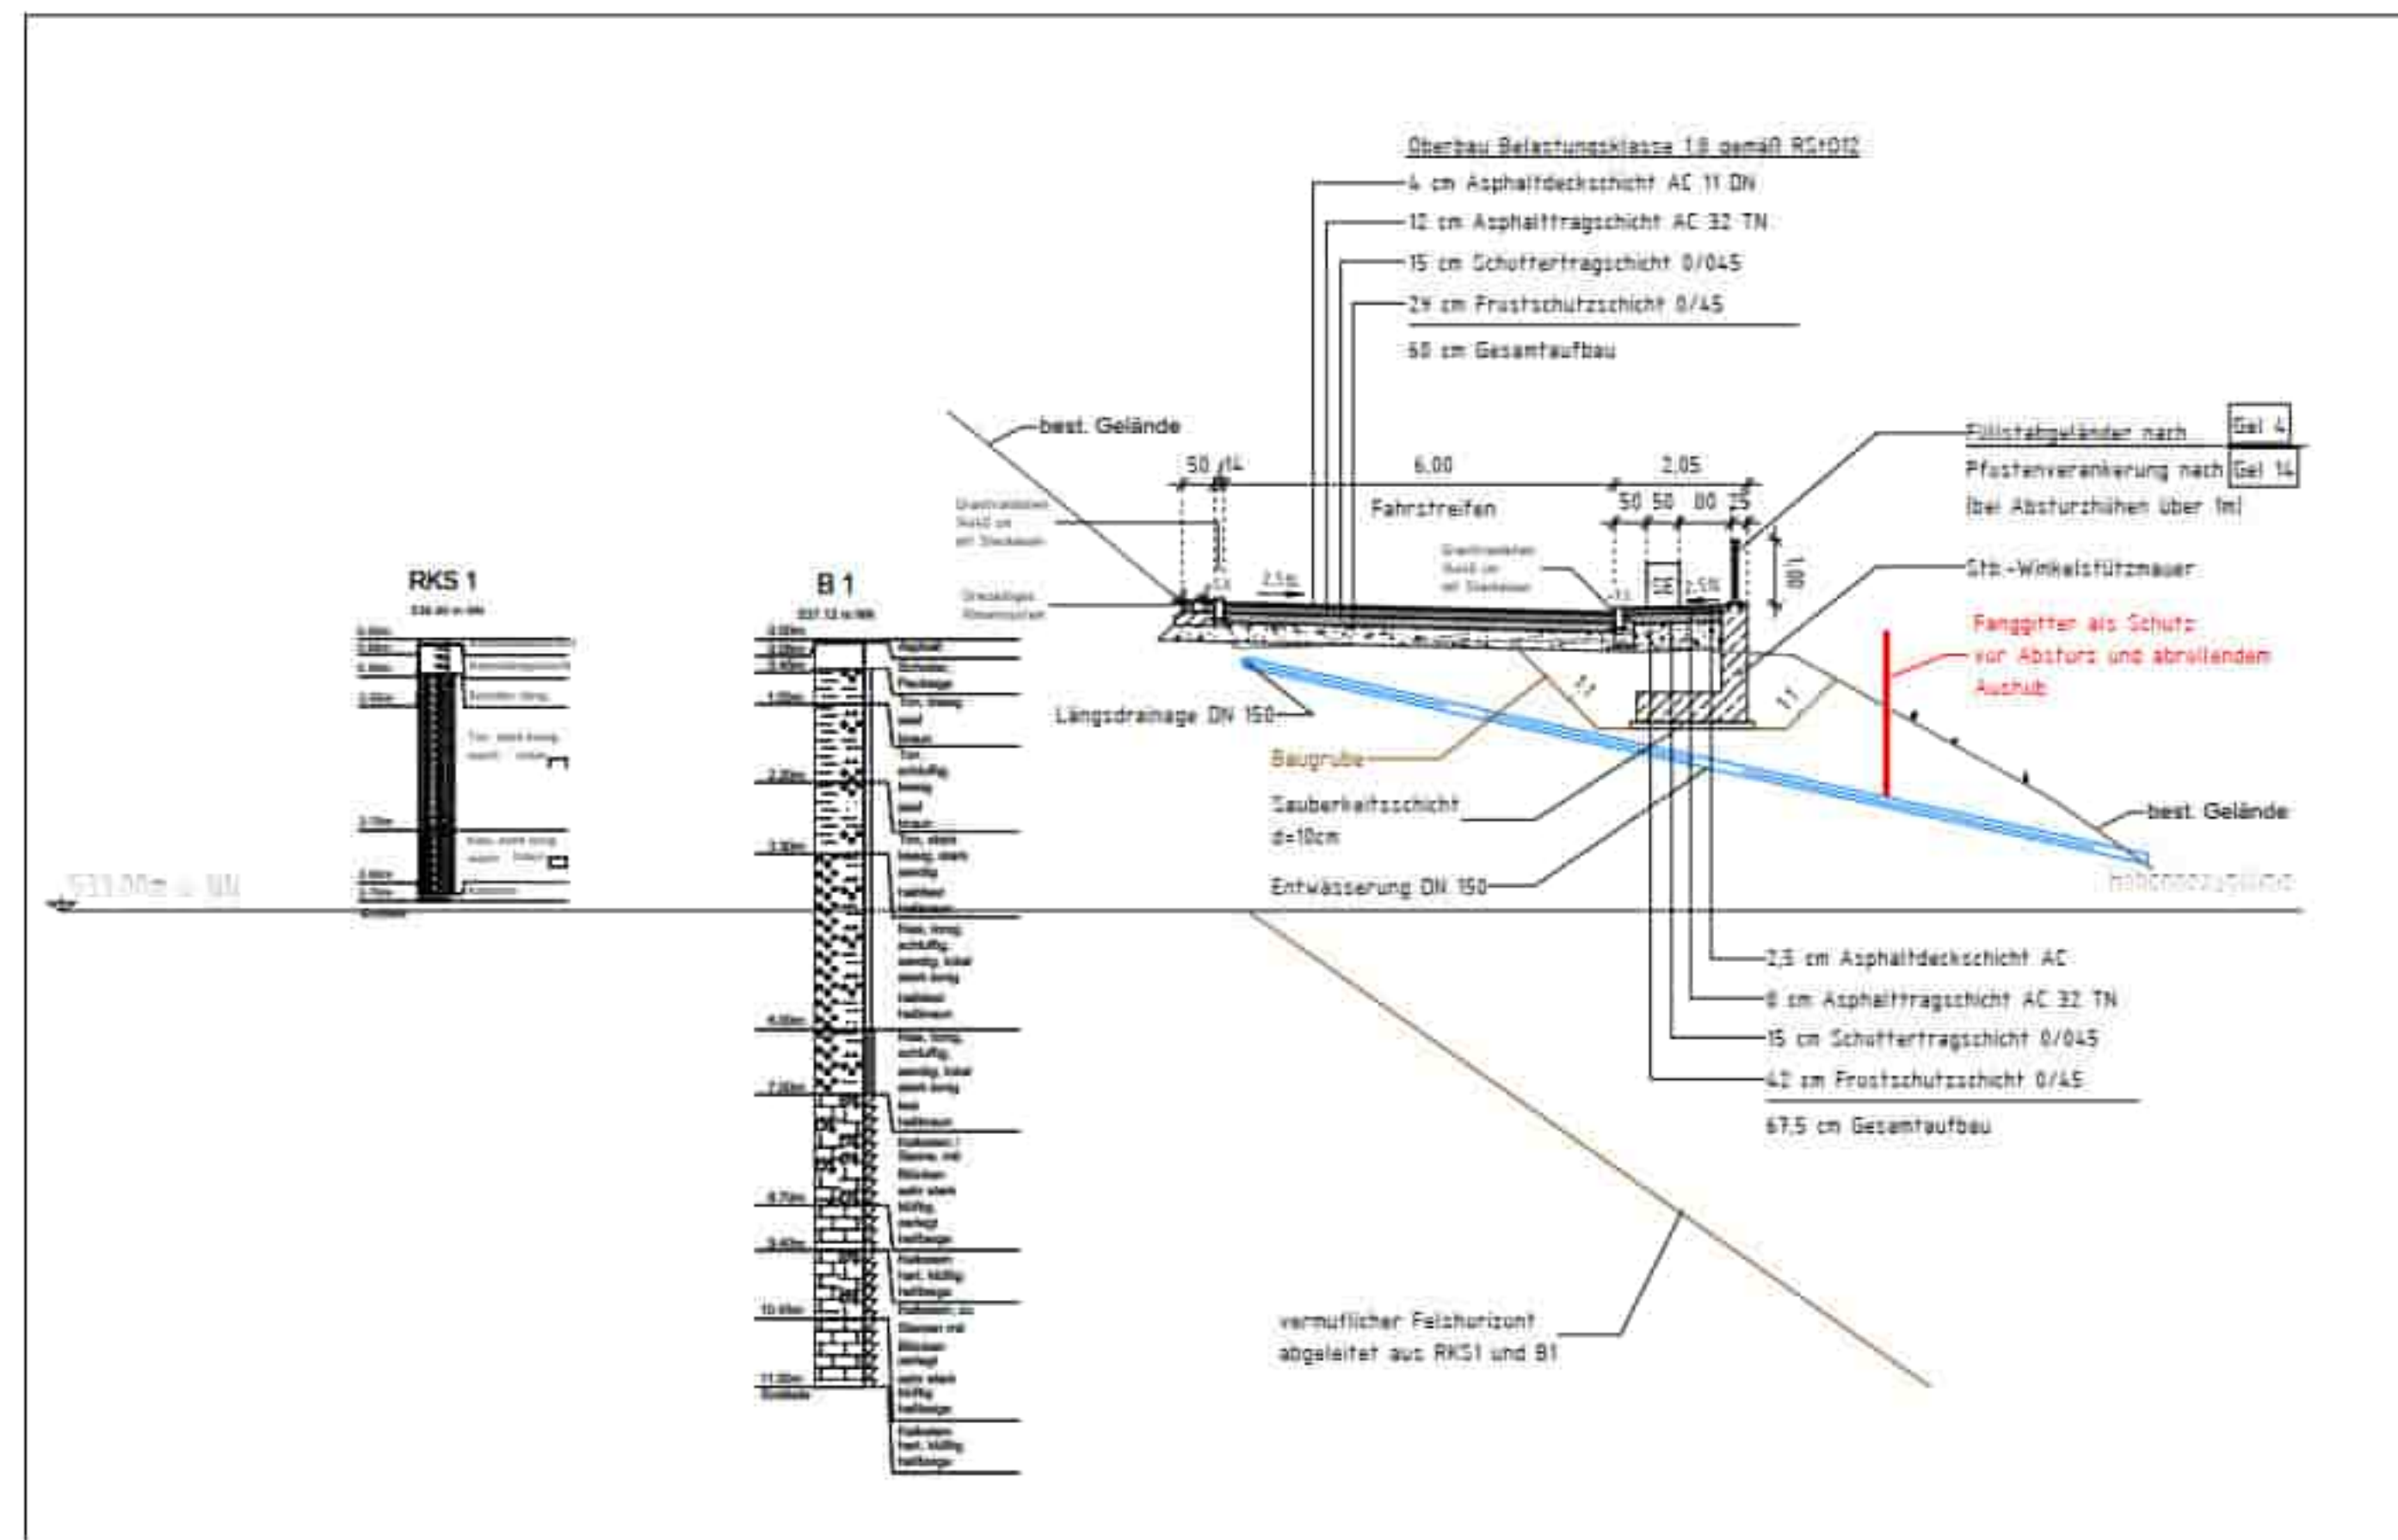

 Konstruktionsgruppe Bauen AG Ingenieurbüro für Bauwesen Bahnhofplatz 1, 87435 Kempten, Tel. 0831-52156-0, Fax: 52156-50	Datum: 16.12.2022 Name: Lange	
	bearbeitet: 16.12.2022 gezeichnet: 16.12.2022 geprüft: 16.12.2022	Name: Dayyum
	Projekt: 21-1-301011 Datei:	Name:

Landratsamt Alb-Donau-Kreis Schillerstraße 30 88077 Tel.: 0731/ 185 - 17 90, Fax: 0731 / 185-17 99 Email: strassen@alb-donau-kreis.de	Datum:	Name:
	bearbeitet:	Name:
	gezeichnet:	Name:

No.:	Act der Änderung:	Name:	Zeichen:
------	-------------------	-------	----------

Machbarkeitsstudie

 Landratsamt Alb-Donau-Kreis	Unterlage / Blatt-Nr.:
---------------------------------	------------------------

Kreisstraße K 7406
 Ausbau Blaubeuren - Sonderbuch
 Variante 02

Aufgestellt:	
--------------	--