



Längsschnitt

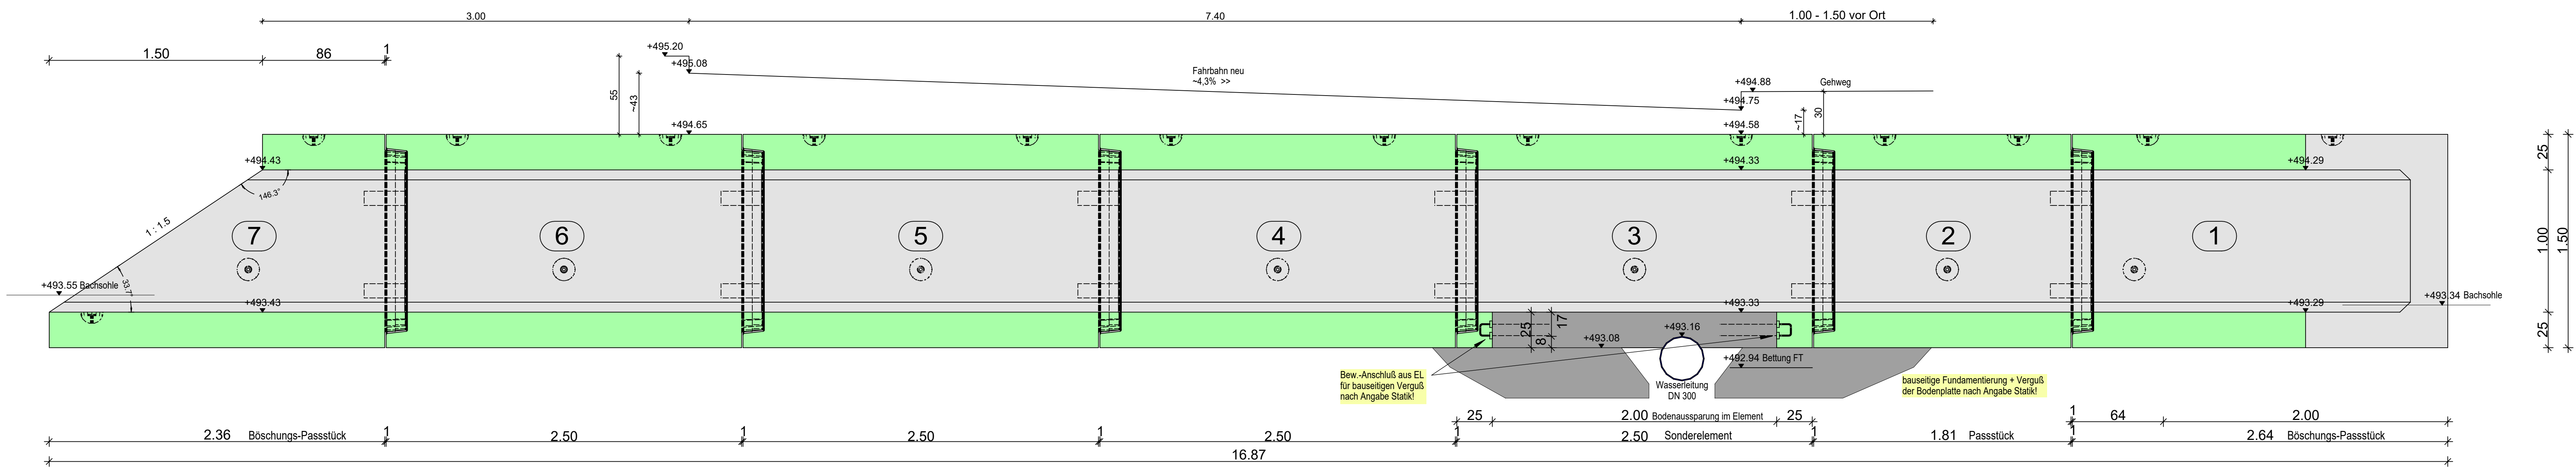


Draufsicht Verlegung

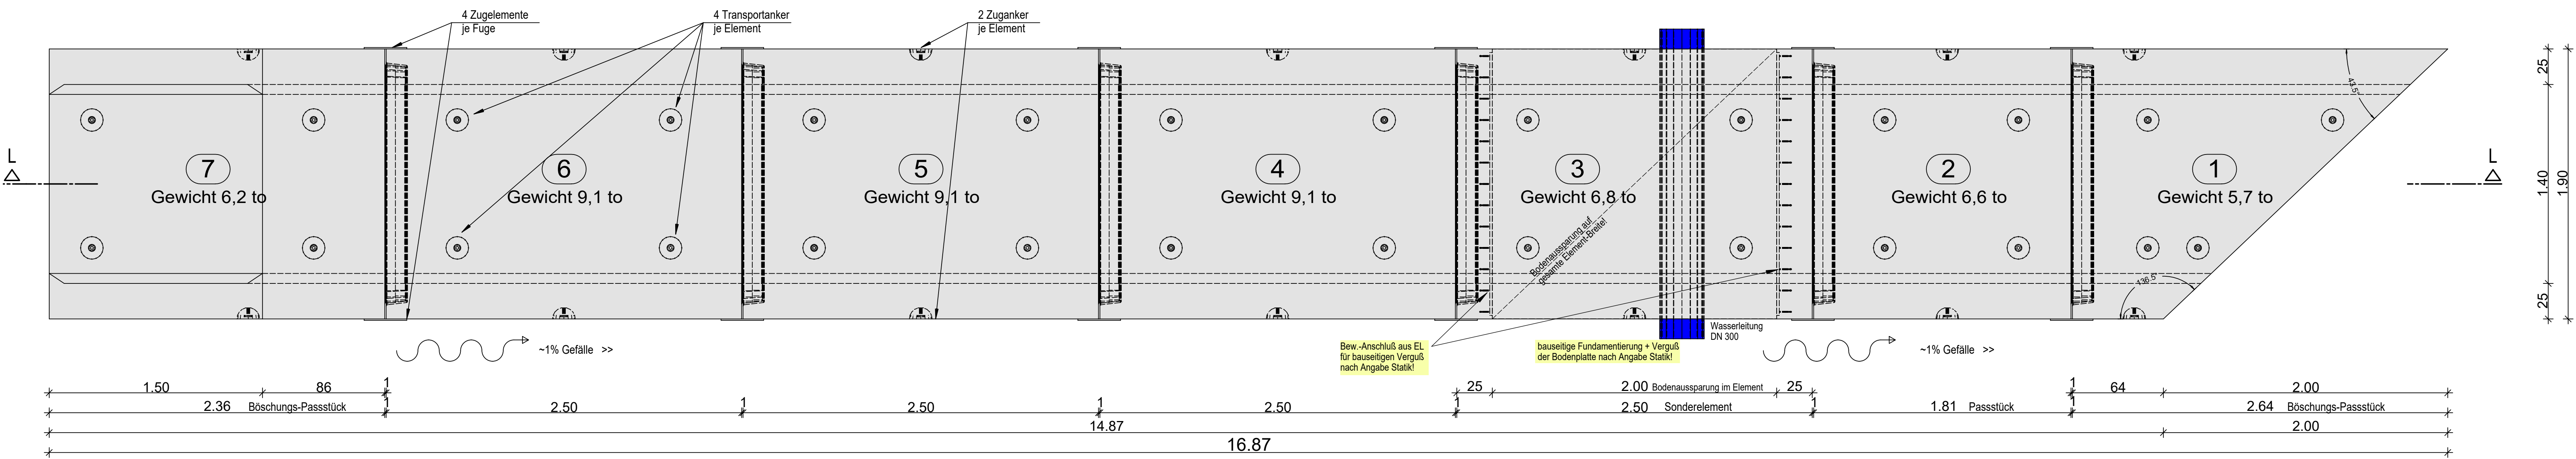


Detail Fertigteilstoß Typ II M 1:10

Keilgleitdichtung nach DIN 4060
Mindestwandstärke 25cm
verschraubt mit Zugelement

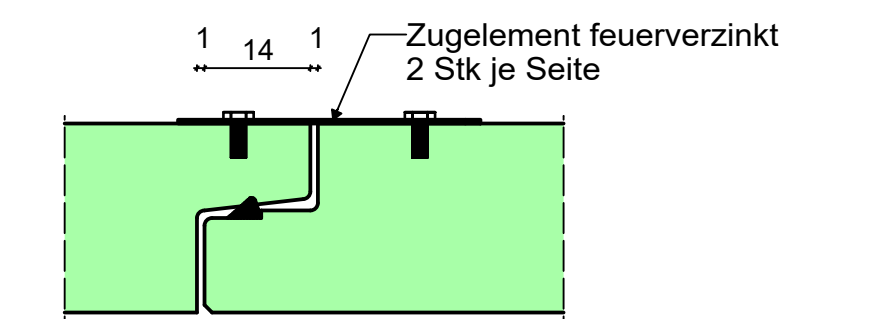


Perspektiven

M 1 :25

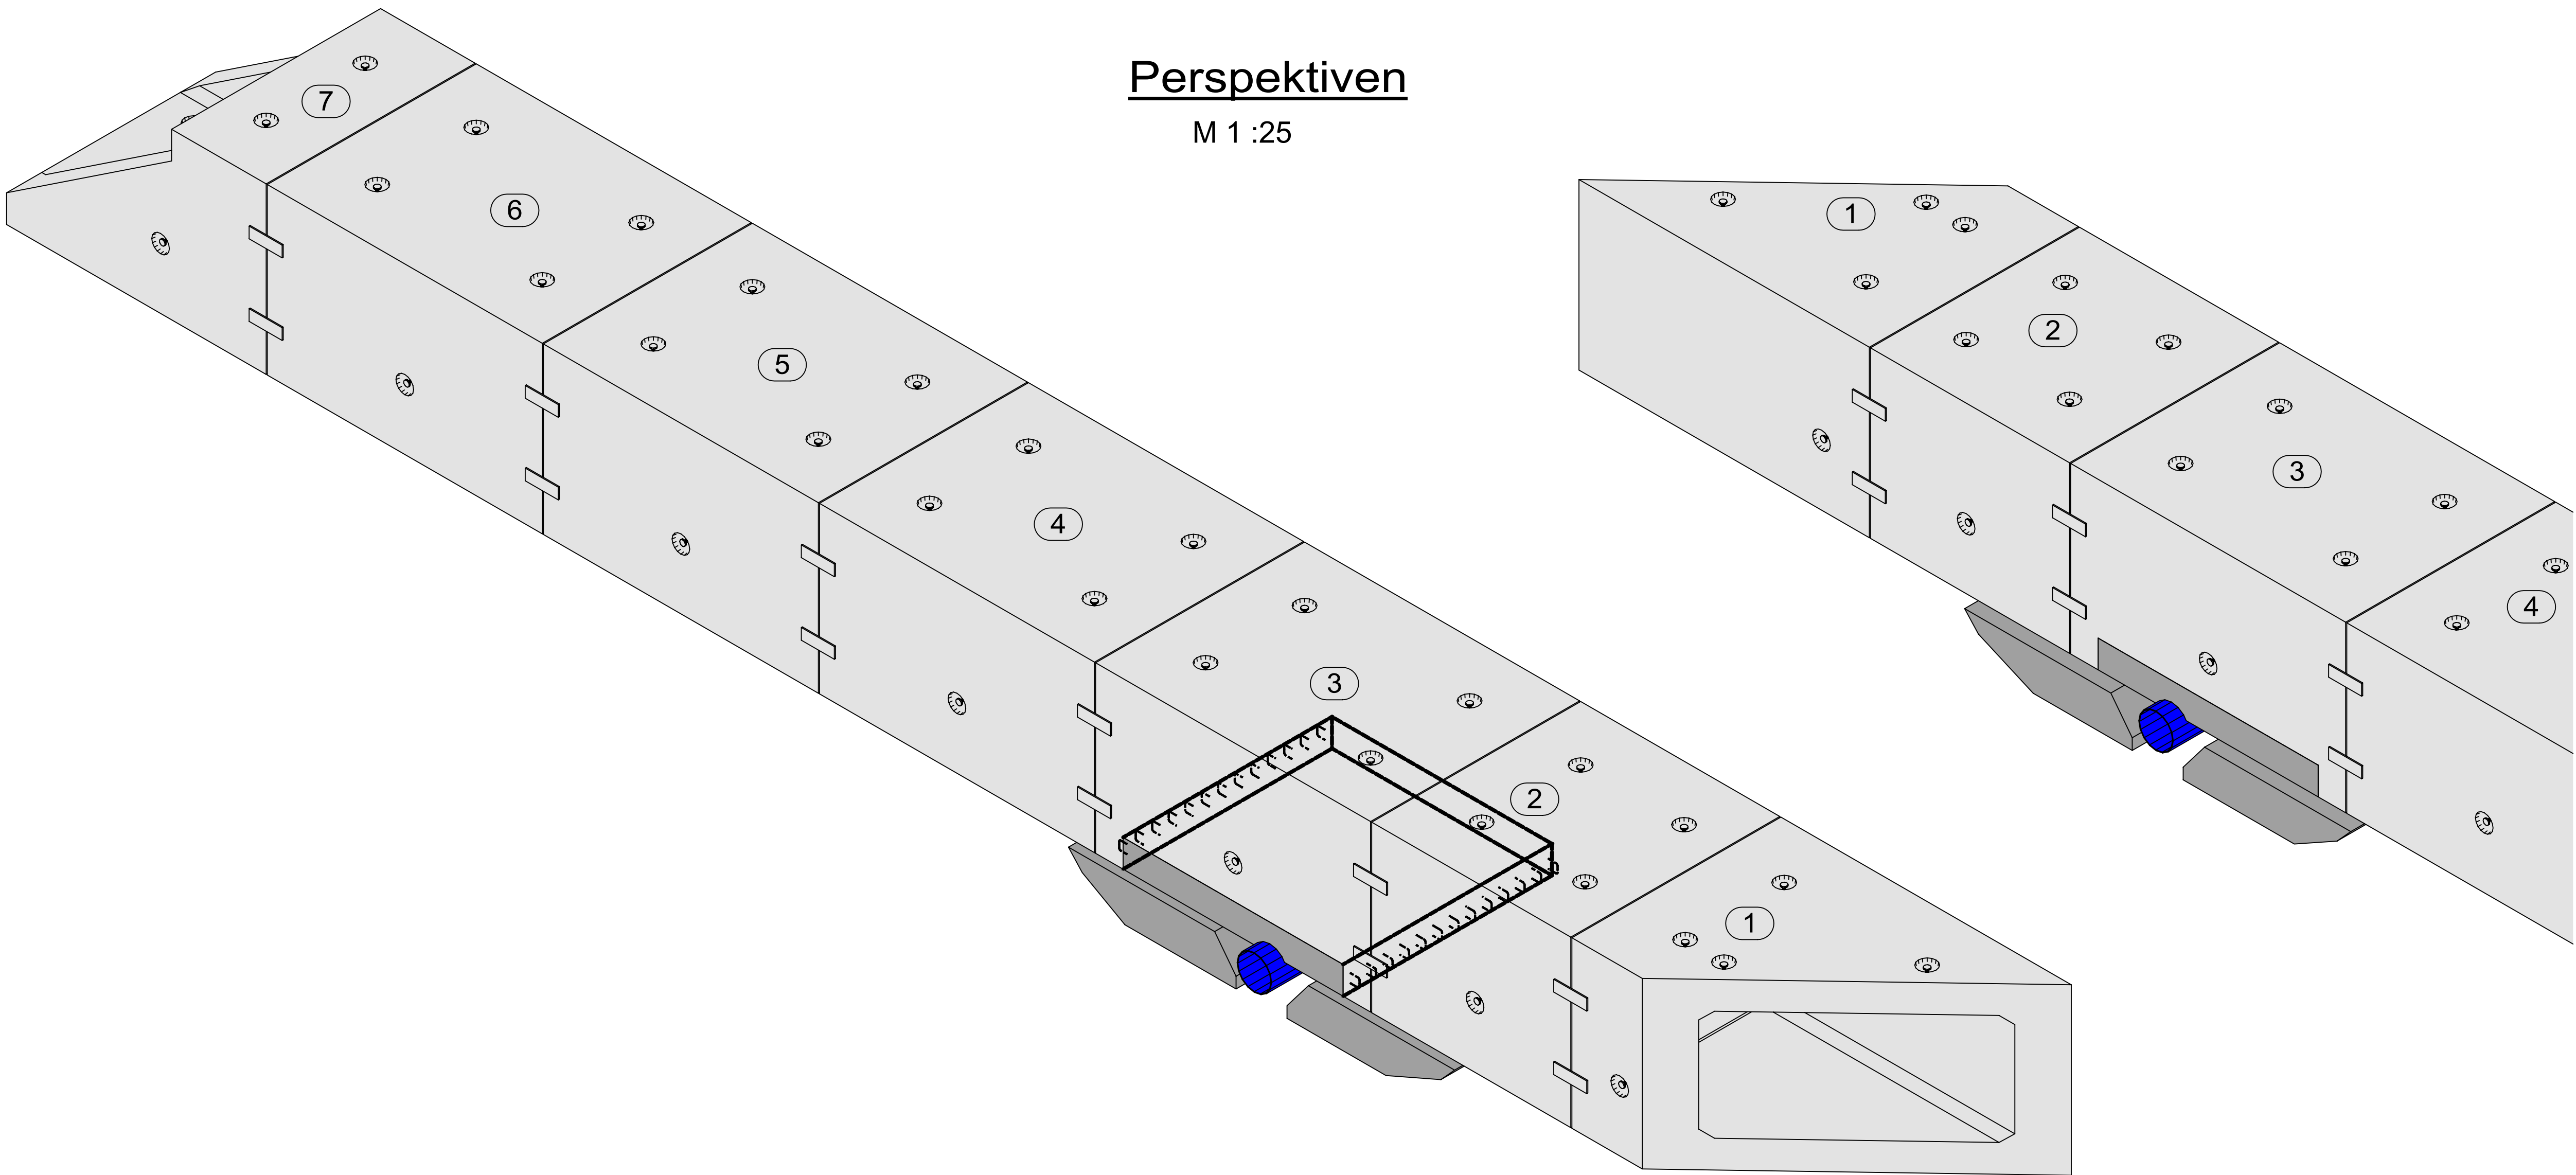

Querschnitt

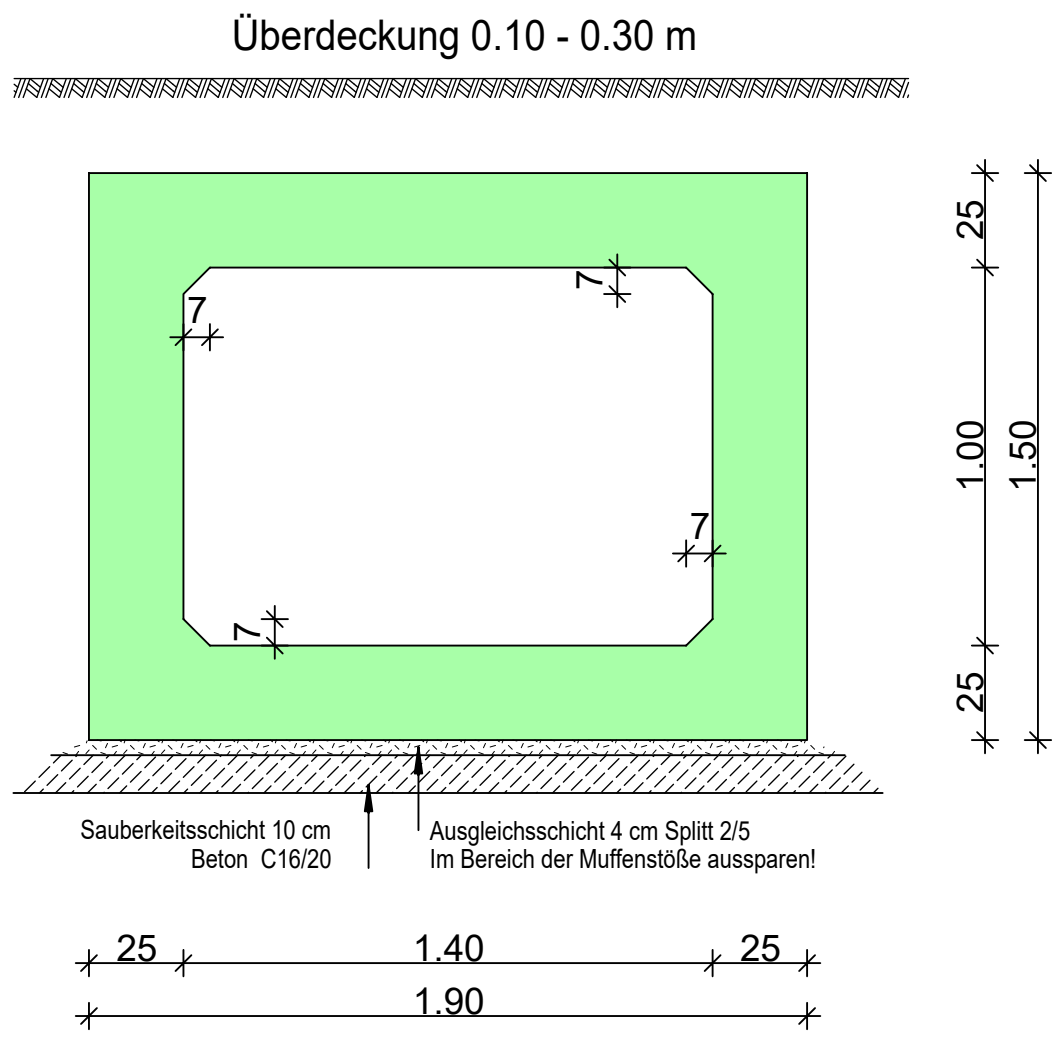

Belongüte:	C 60/75
Betonstahl:	500 S (B) 500 M (B)
Betondeckung c _{min} :	innen: 5,0 cm ausßen: 4,0 cm
Expositionsklasse:	XC4(D), XA2(D), XD3(D), XF4(D)
Belastungsangabe:	LM 1
Überdeckung:	0,10 ≤ U ≤ 0,55 m
Elementlänge:	2,50 m

INDEX	ÄNDERUNGS-DATUM	ÄNDERUNG:	GEÄNDERT:
A	06.04.2023	EL3-Aussp. +WL DN300	C. Schneider
B	08.05.2023	Bew.-AS+Fund.+Verguss erg.	C. Schneider
C			
D			
E			
F			

IHR ANSPRECHPARTNER FÜR LIEFERTERMINNE HERR JÖRG RINNINGER TEL. 07563 / 932 - 240

Hans Rinninger u. Sohn GmbH u. Co KG
Stolzenseeweg 9 • D-88353 Kifflegg im Allgäu
Telefon: +49 7563 932-0 • Telefax: +49 7563 3072
technik@rinninger.de • www.rinninger.de



AUFTRAGGEBER:	LRA Alb-Donau-Kreis, Ulm		
BAUHERR:	LRA Alb-Donau-Kreis, Ulm		
BAUORT:	Blaustein		
PROJEKT:	Brücke Weiherbach		
BAUTEIL:	Schalplan		AB-NR.:
	RP 140 x 100 x 25 cm		339030
DATUM:	NAME:	MASSSTAB:	PLAN-NR.:
03.04.2023	GEZEICHNET: C. Schneider	1 : 20	RP01 b
08.05.2023	GEPROÜFT:	1 : 10	
		1 : 25	